


KARPACKA 60

działka pgr nr 1072/17, 1072/18
ul. Karpacka 60, Bielsko-Biała

MIESZKANIE NR 26 wg projektu 1.06
powierzchnia: **55,65 m²**
kondygnacja 3, poziom 1 PIĘTRO

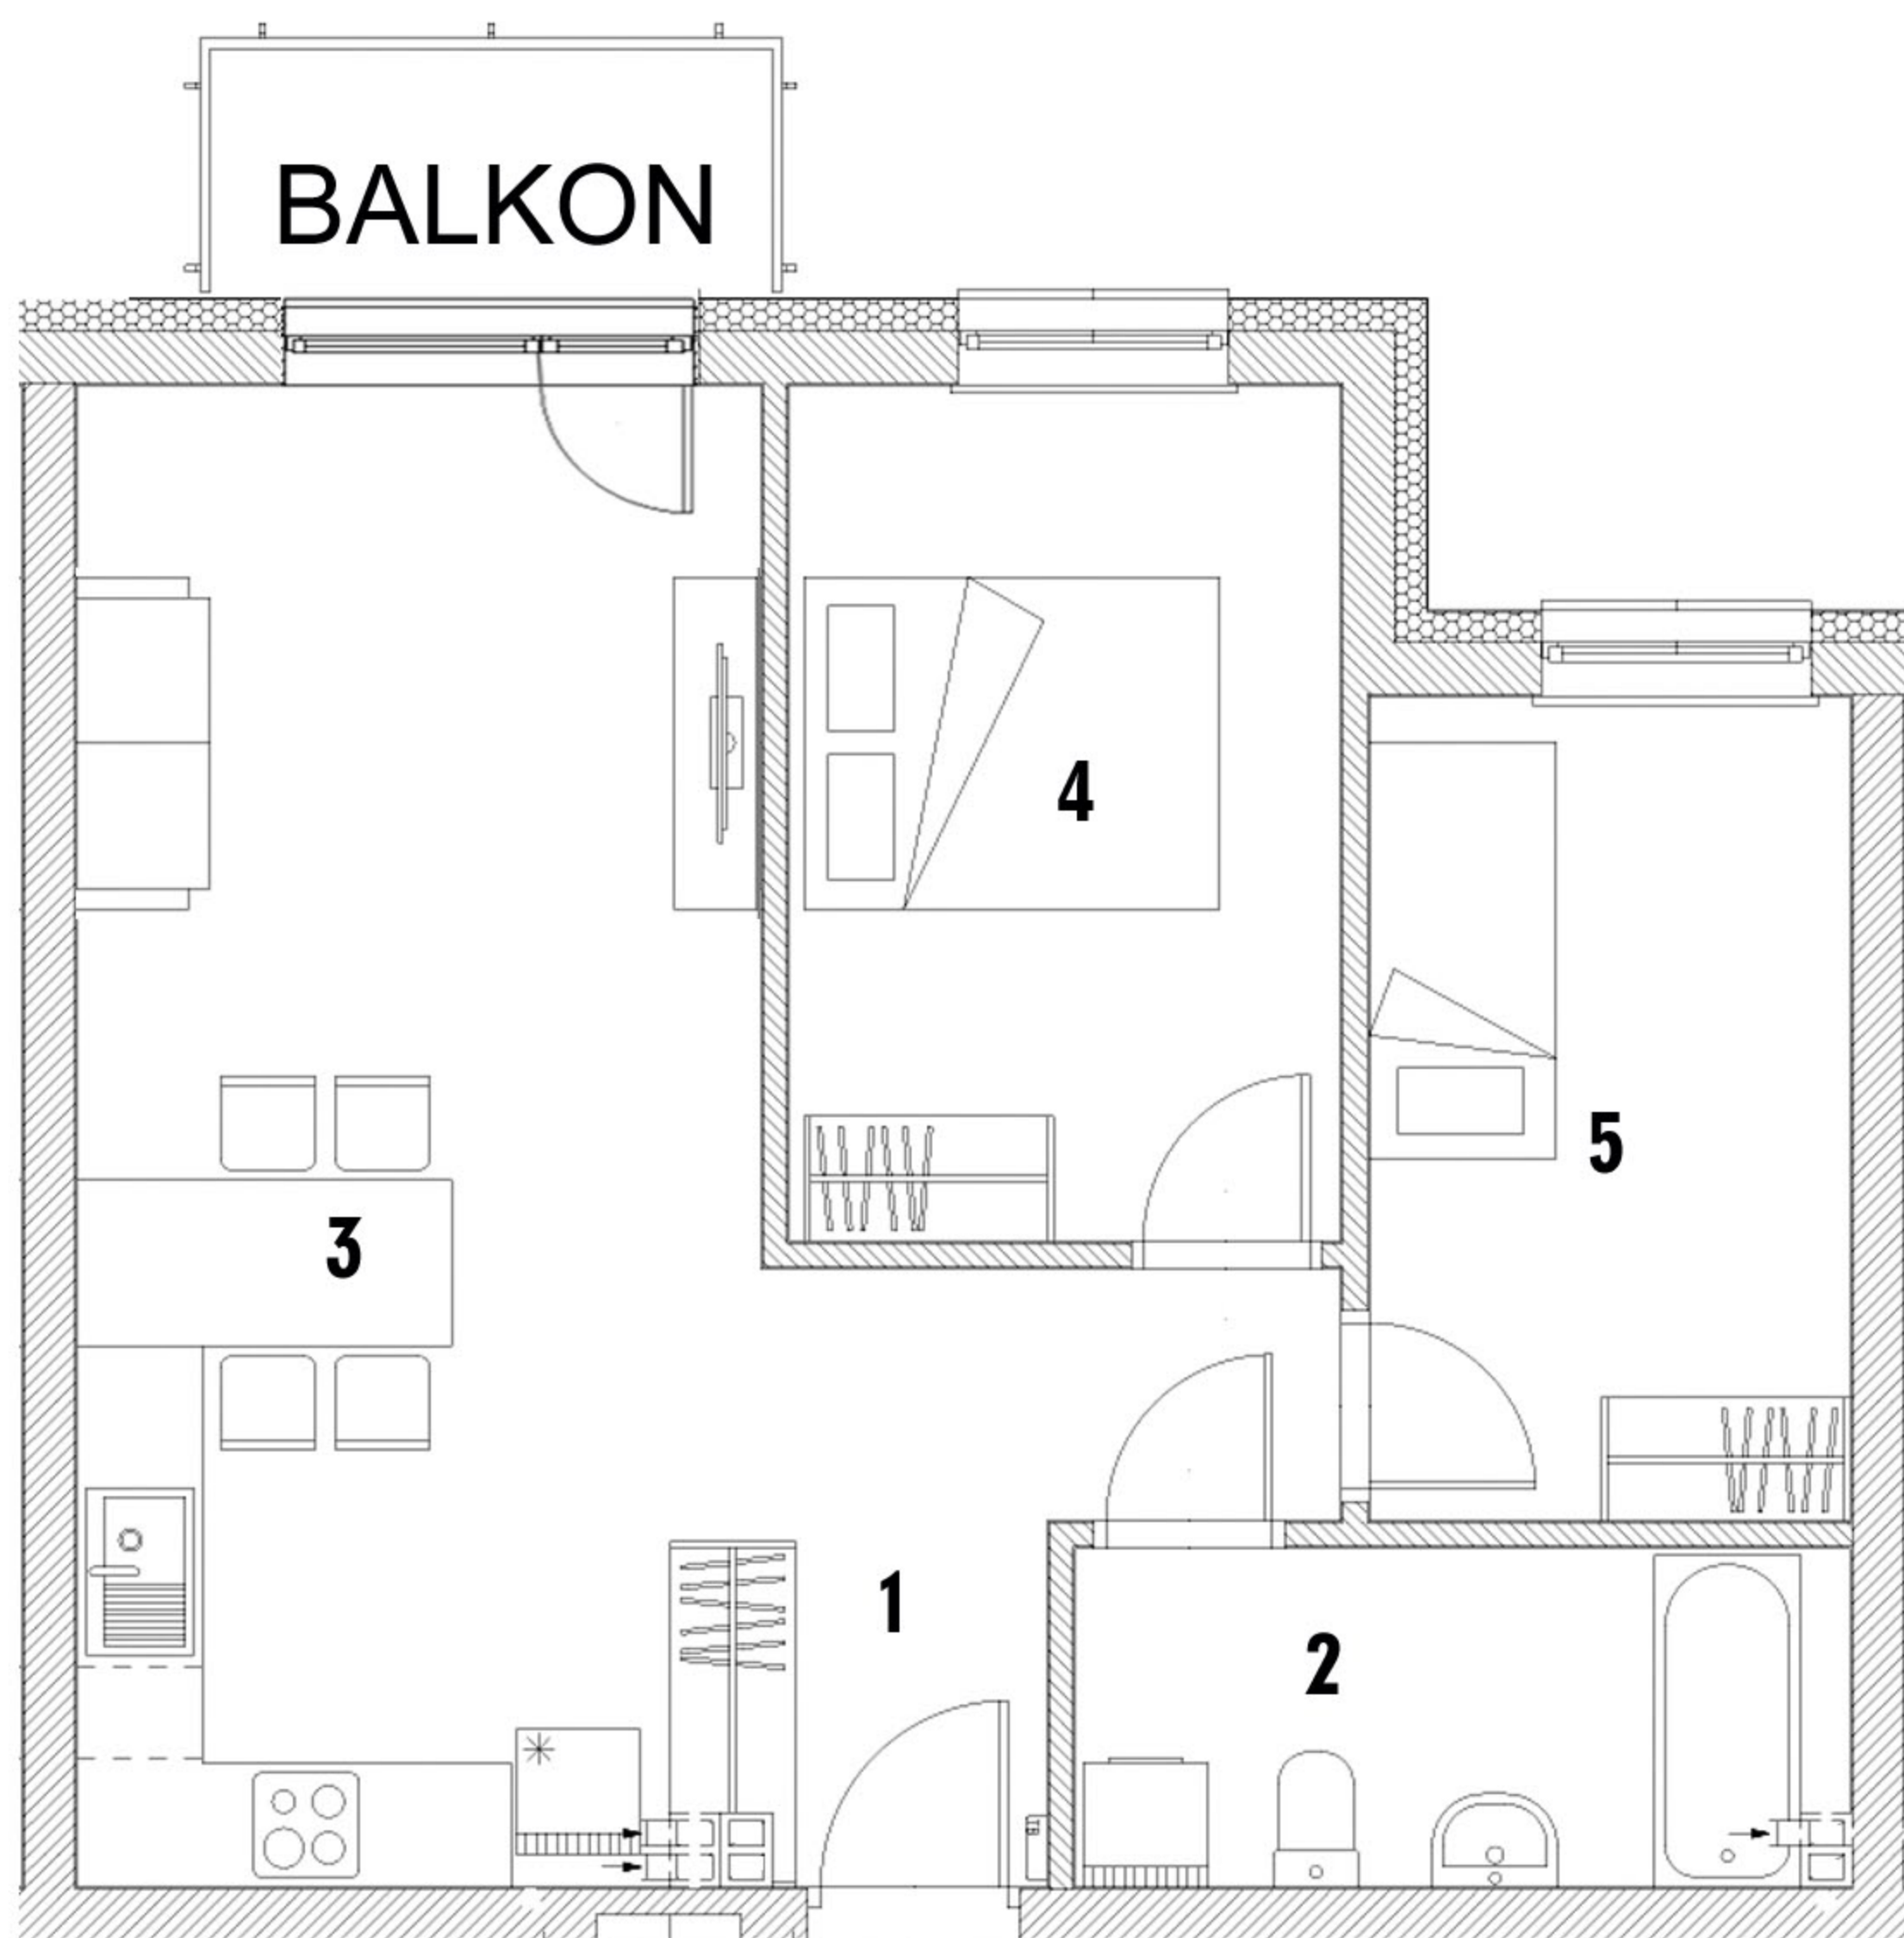

Aranżacja mieszkania ma charakter poglądowy

RZUT KONDYGNACJI 3 POZIOM 1 PIĘTRO

