



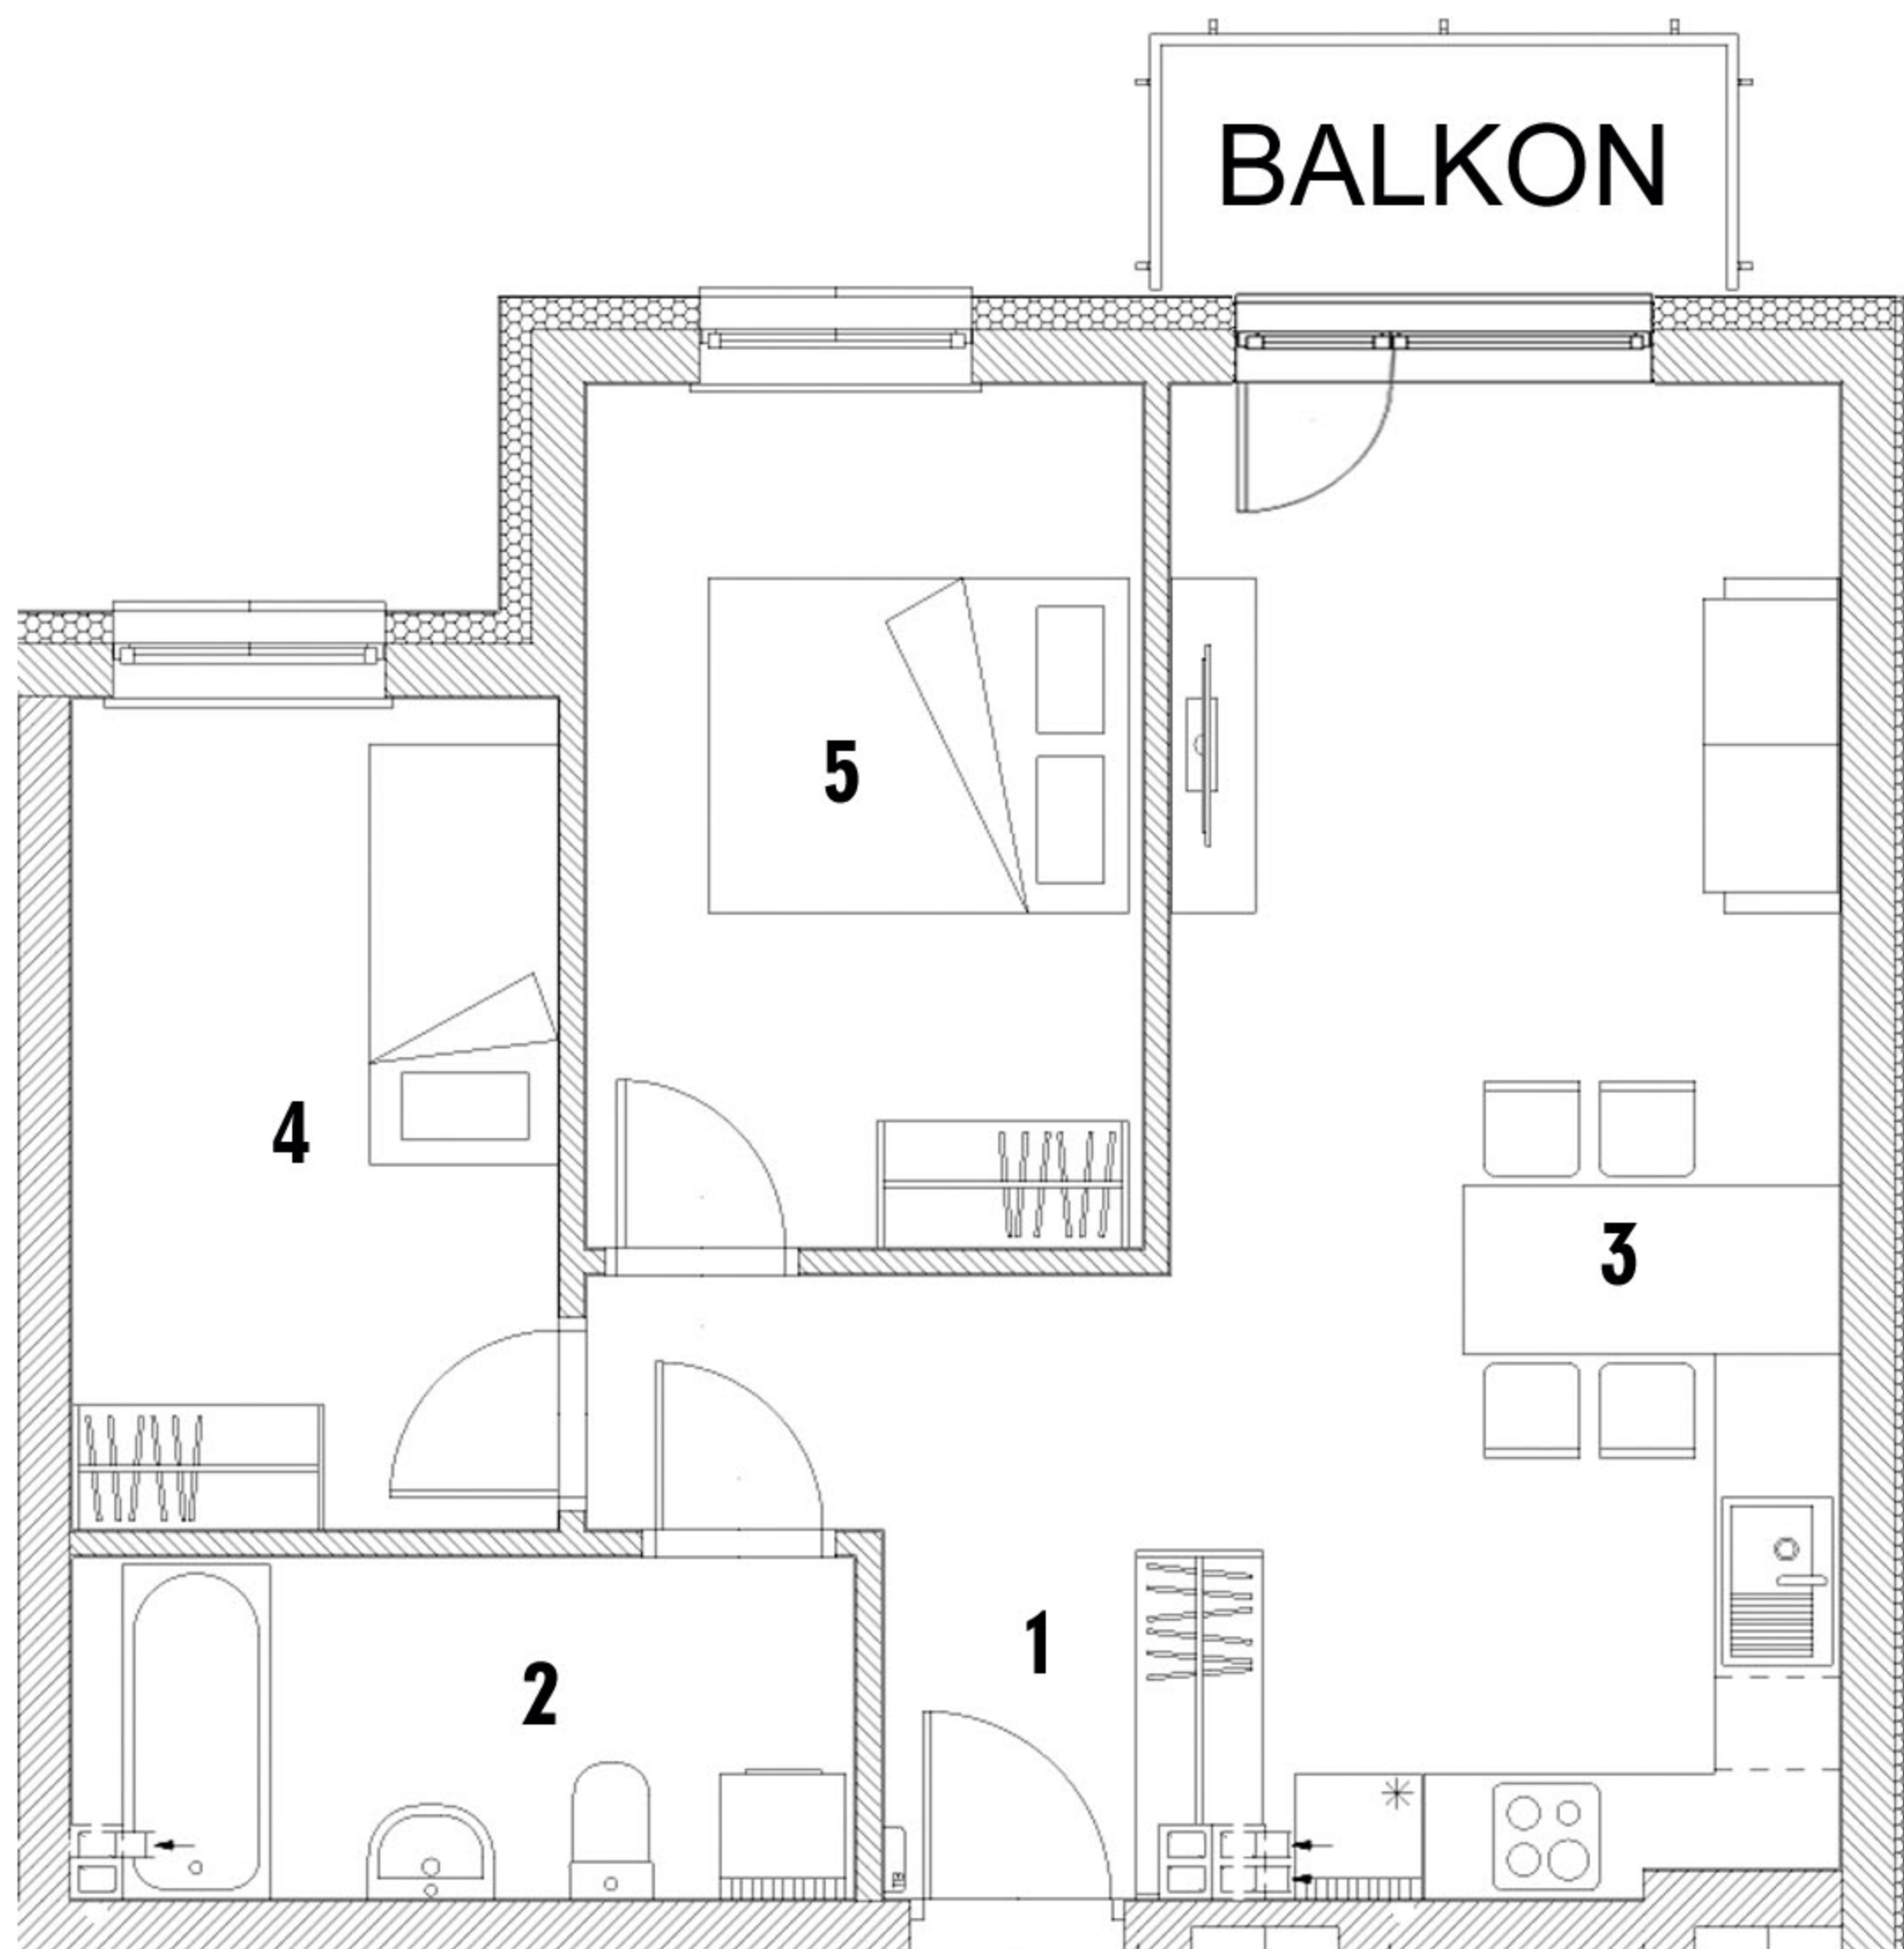

WYKAZ POMIESZCZEŃ

1. Przedpokój	5,59 m ²
2. Łazienka	6,03 m ²
3. Salon z aneksem kuchennym	23,05 m ²
4. Garderoba	9,18 m ²
5. Pokój	10,93 m ²
RAZEM:	54,78 m²

Aranżacja mieszkania ma charakter poglądowy

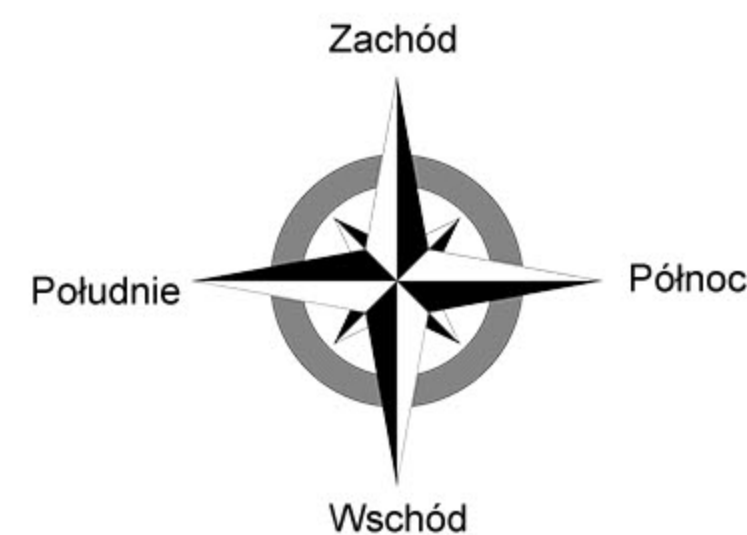

RZUT KONDYGNACJI 3 POZIOM 1 PIĘTRO

