


KARPACKA 60

działka pgr nr 1072/17, 1072/18
ul. Karpacka 60, Bielsko-Biała


MIESZKANIE NR 29 wg projektu 1.09
powierzchnia: **63,83 m²**
kondygnacja 3, poziom 1 PIĘTRO

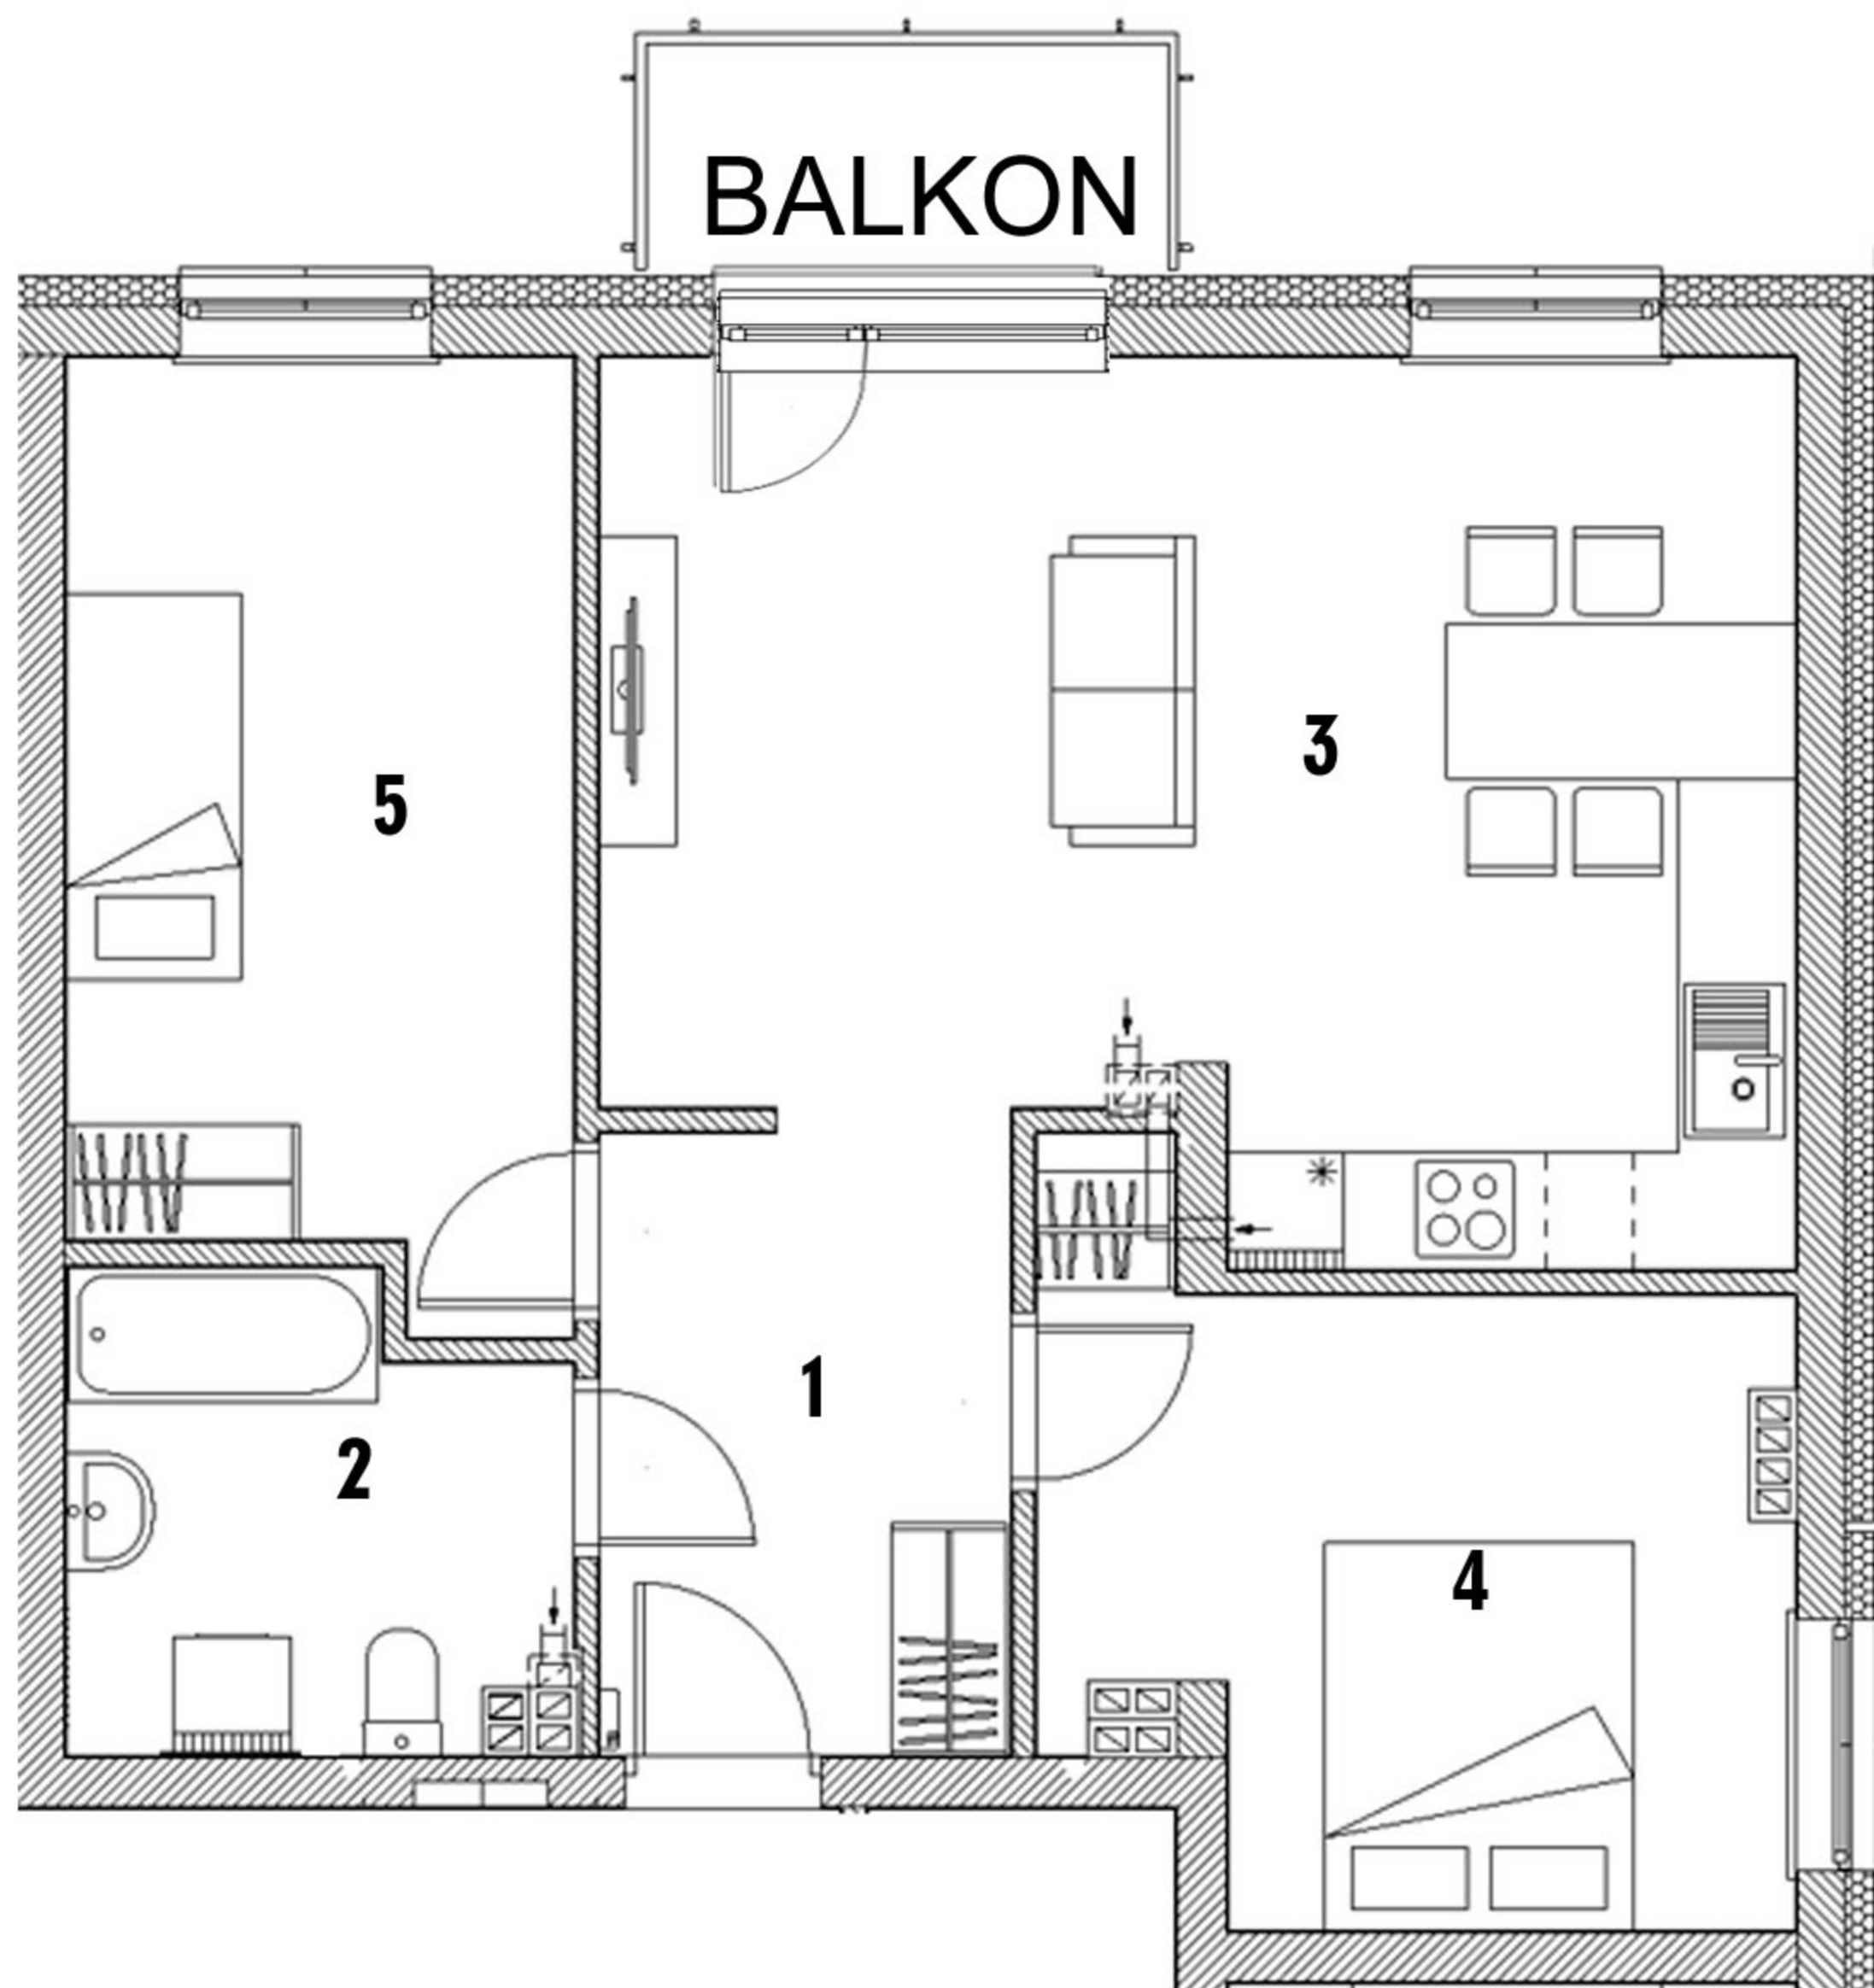

WYKAZ POMIESZCZEŃ

1. Przedpokój	7,00 m ²
2. Łazienka	5,97 m ²
3. Salon z aneksem kuchennym	26,36 m ²
4. Pokój	12,39 m ²
5. Pokój	12,11 m ²
RAZEM: 63,83 m²	

Aranżacja mieszkania ma charakter poglądowy

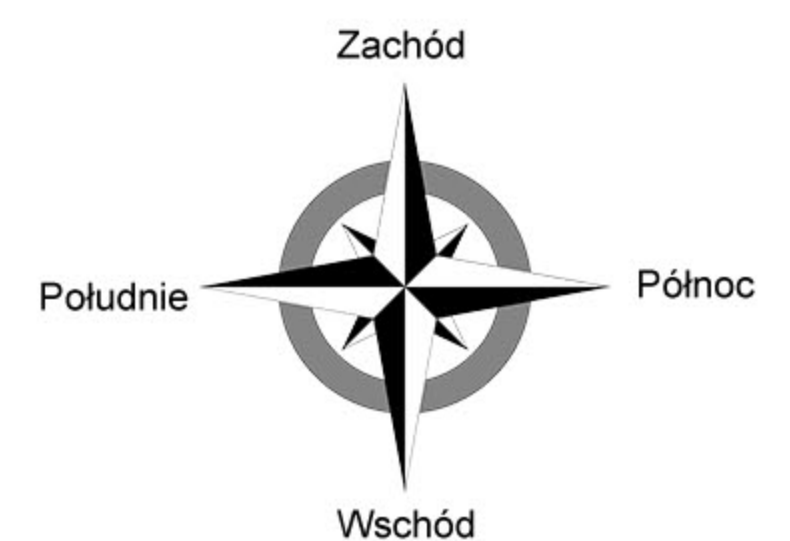

RZUT KONDYGNACJI 3 POZIOM 1 PIĘTRO

