


# KARPACKA 60

działka pgr nr 1072/17, 1072/18  
ul. Karpacka 60, Bielsko-Biała

**MIESZKANIE NR 31** wg projektu 1.11  
powierzchnia: **48,48 m<sup>2</sup>**  
kondygnacja 3, poziom 1 PIĘTRO

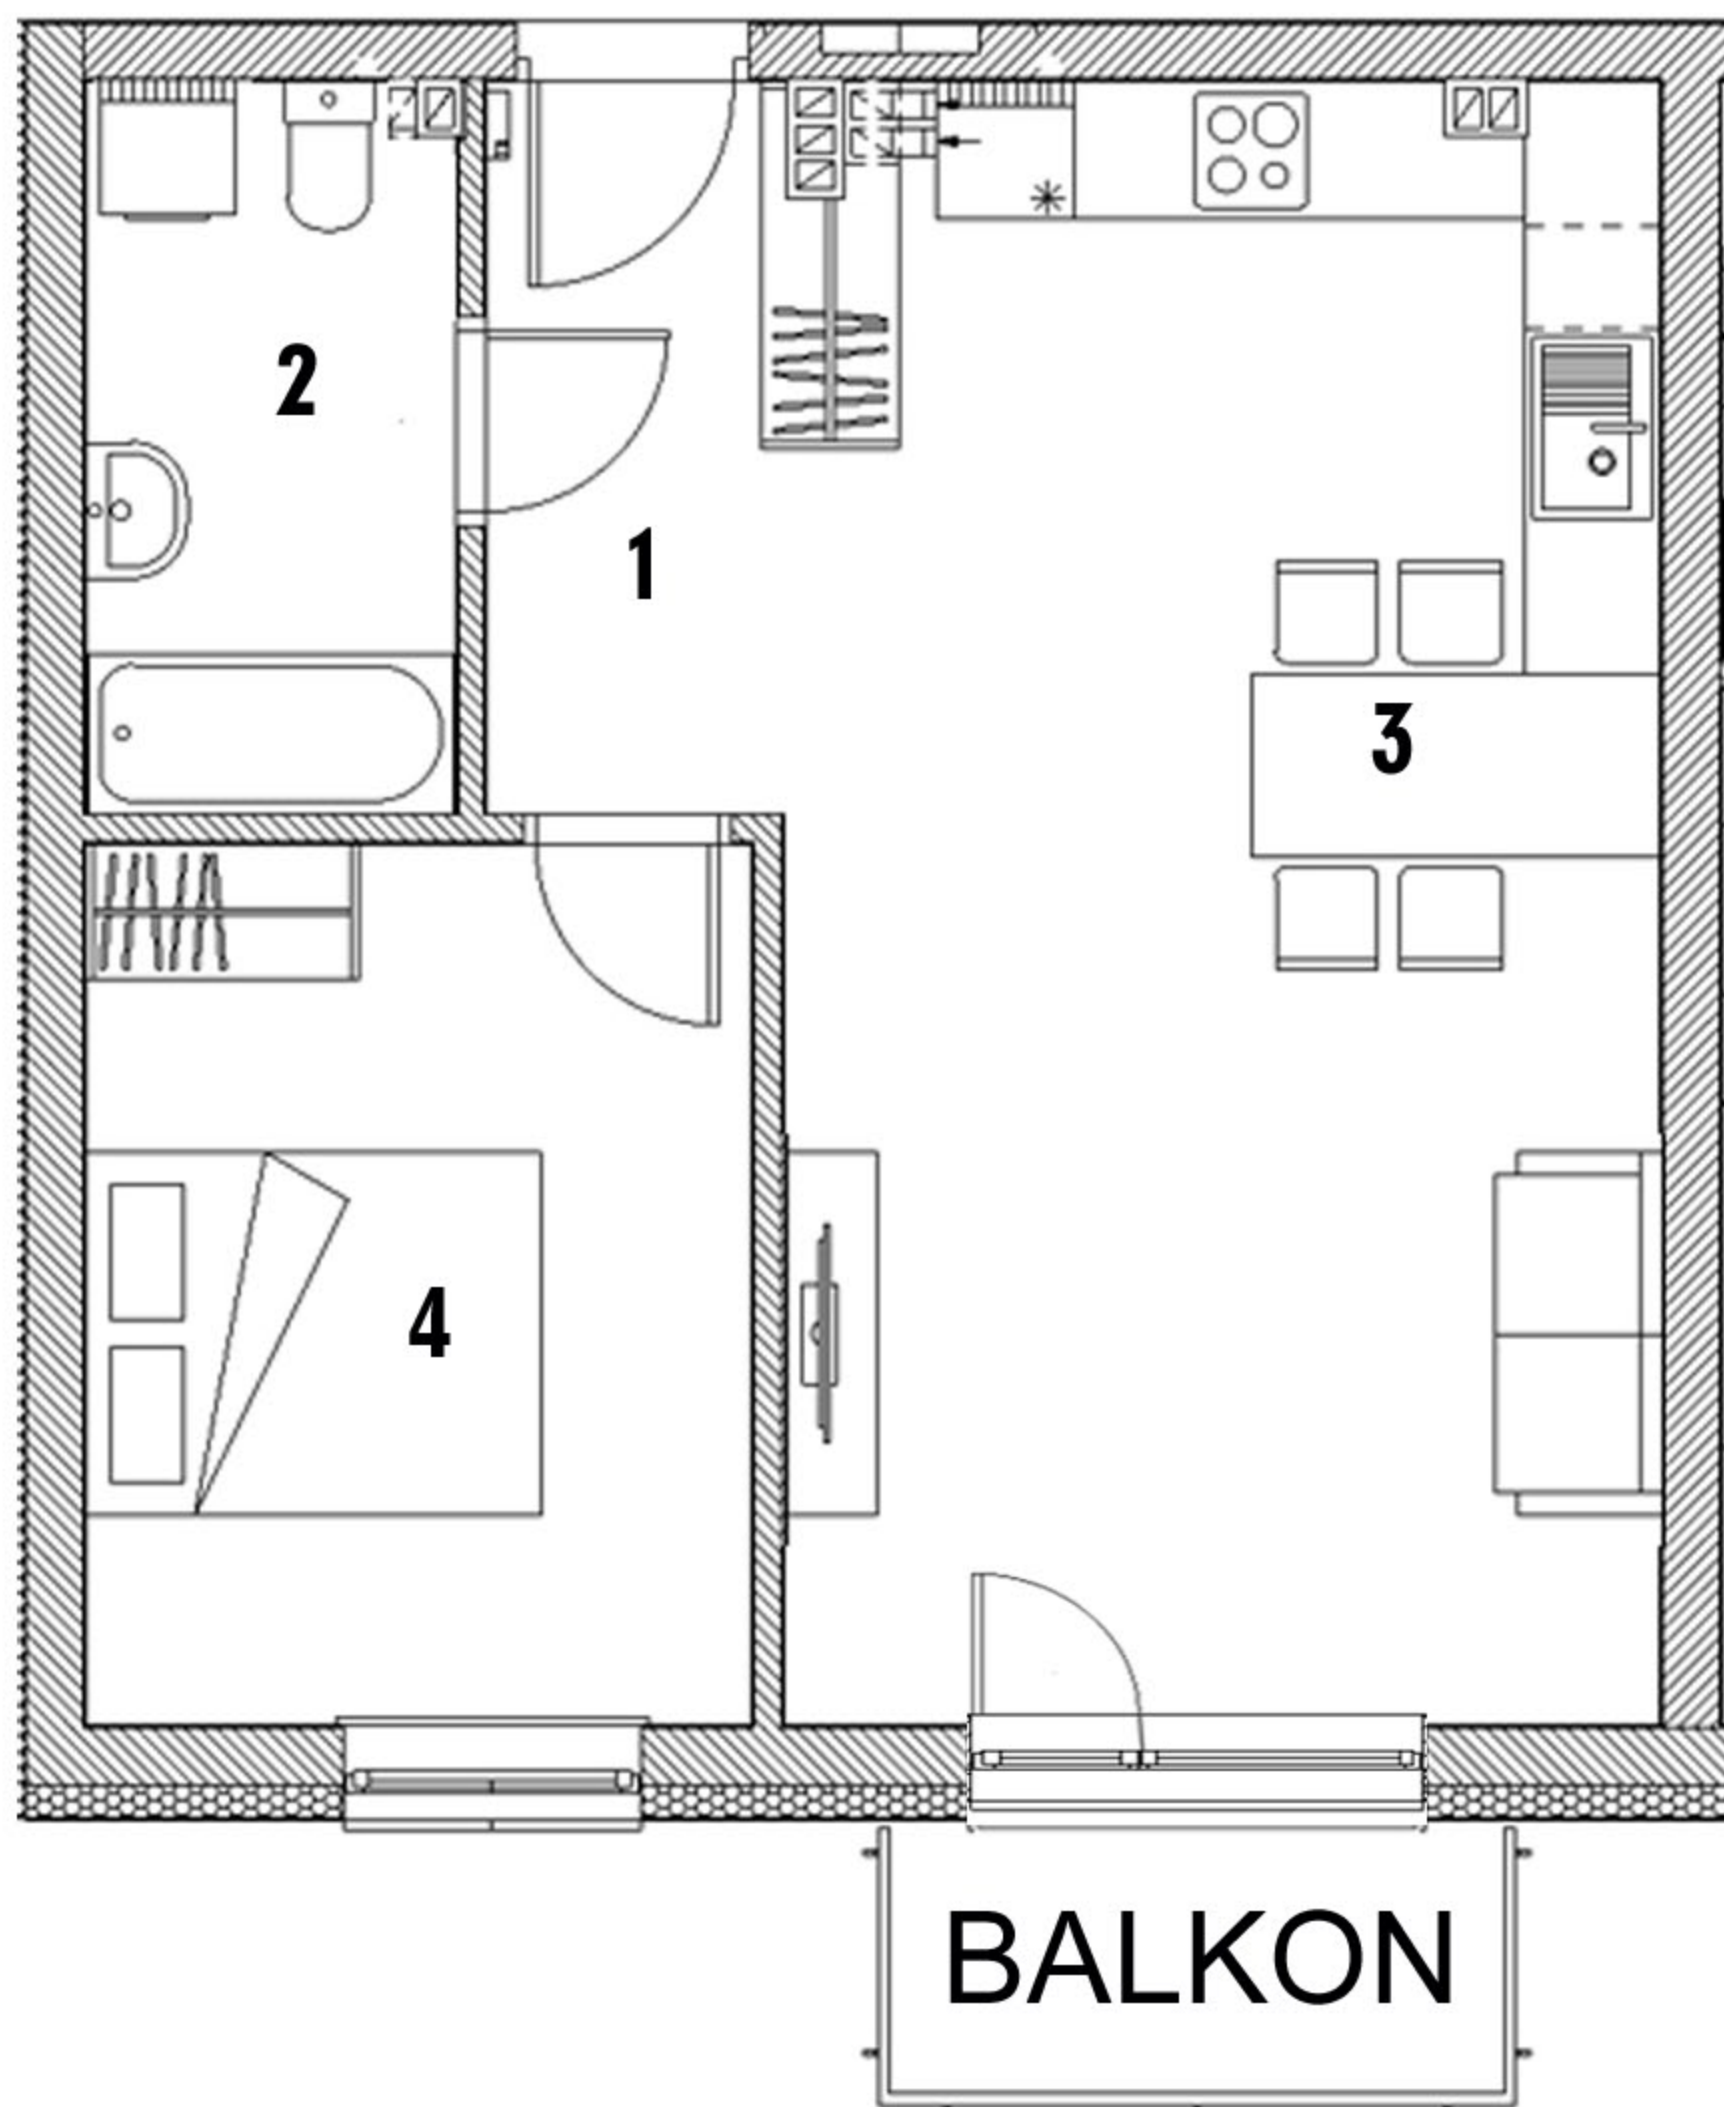


## WYKAZ POMIESZCZEŃ

|                                 |                      |
|---------------------------------|----------------------|
| 1. Przedpokój                   | 4,20 m <sup>2</sup>  |
| 2. Łazienka                     | 5,20 m <sup>2</sup>  |
| 3. Salon<br>z aneksem kuchennym | 27,69 m <sup>2</sup> |
| 4. Pokój                        | 11,39 m <sup>2</sup> |

**RAZEM: 48,48 m<sup>2</sup>**

Aranżacja mieszkania ma charakter poglądowy

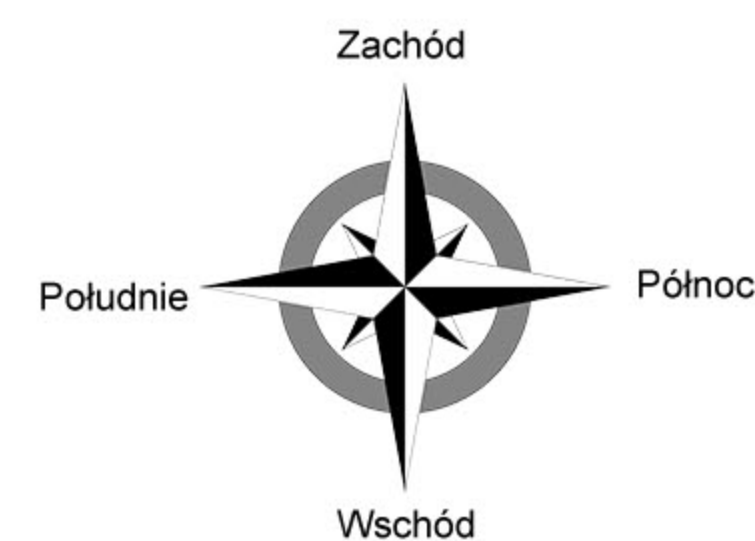

## RZUT KONDYGNACJI 3 POZIOM 1 PIĘTRO

