


KARPACKA 60

działka pgr nr 1072/17, 1072/18
ul. Karpacka 60, Bielsko-Biała


MIESZKANIE NR 32 wg projektu 2.01
powierzchnia: **56,41 m²**
kondygnacja 4, poziom **2 PIĘTRO**

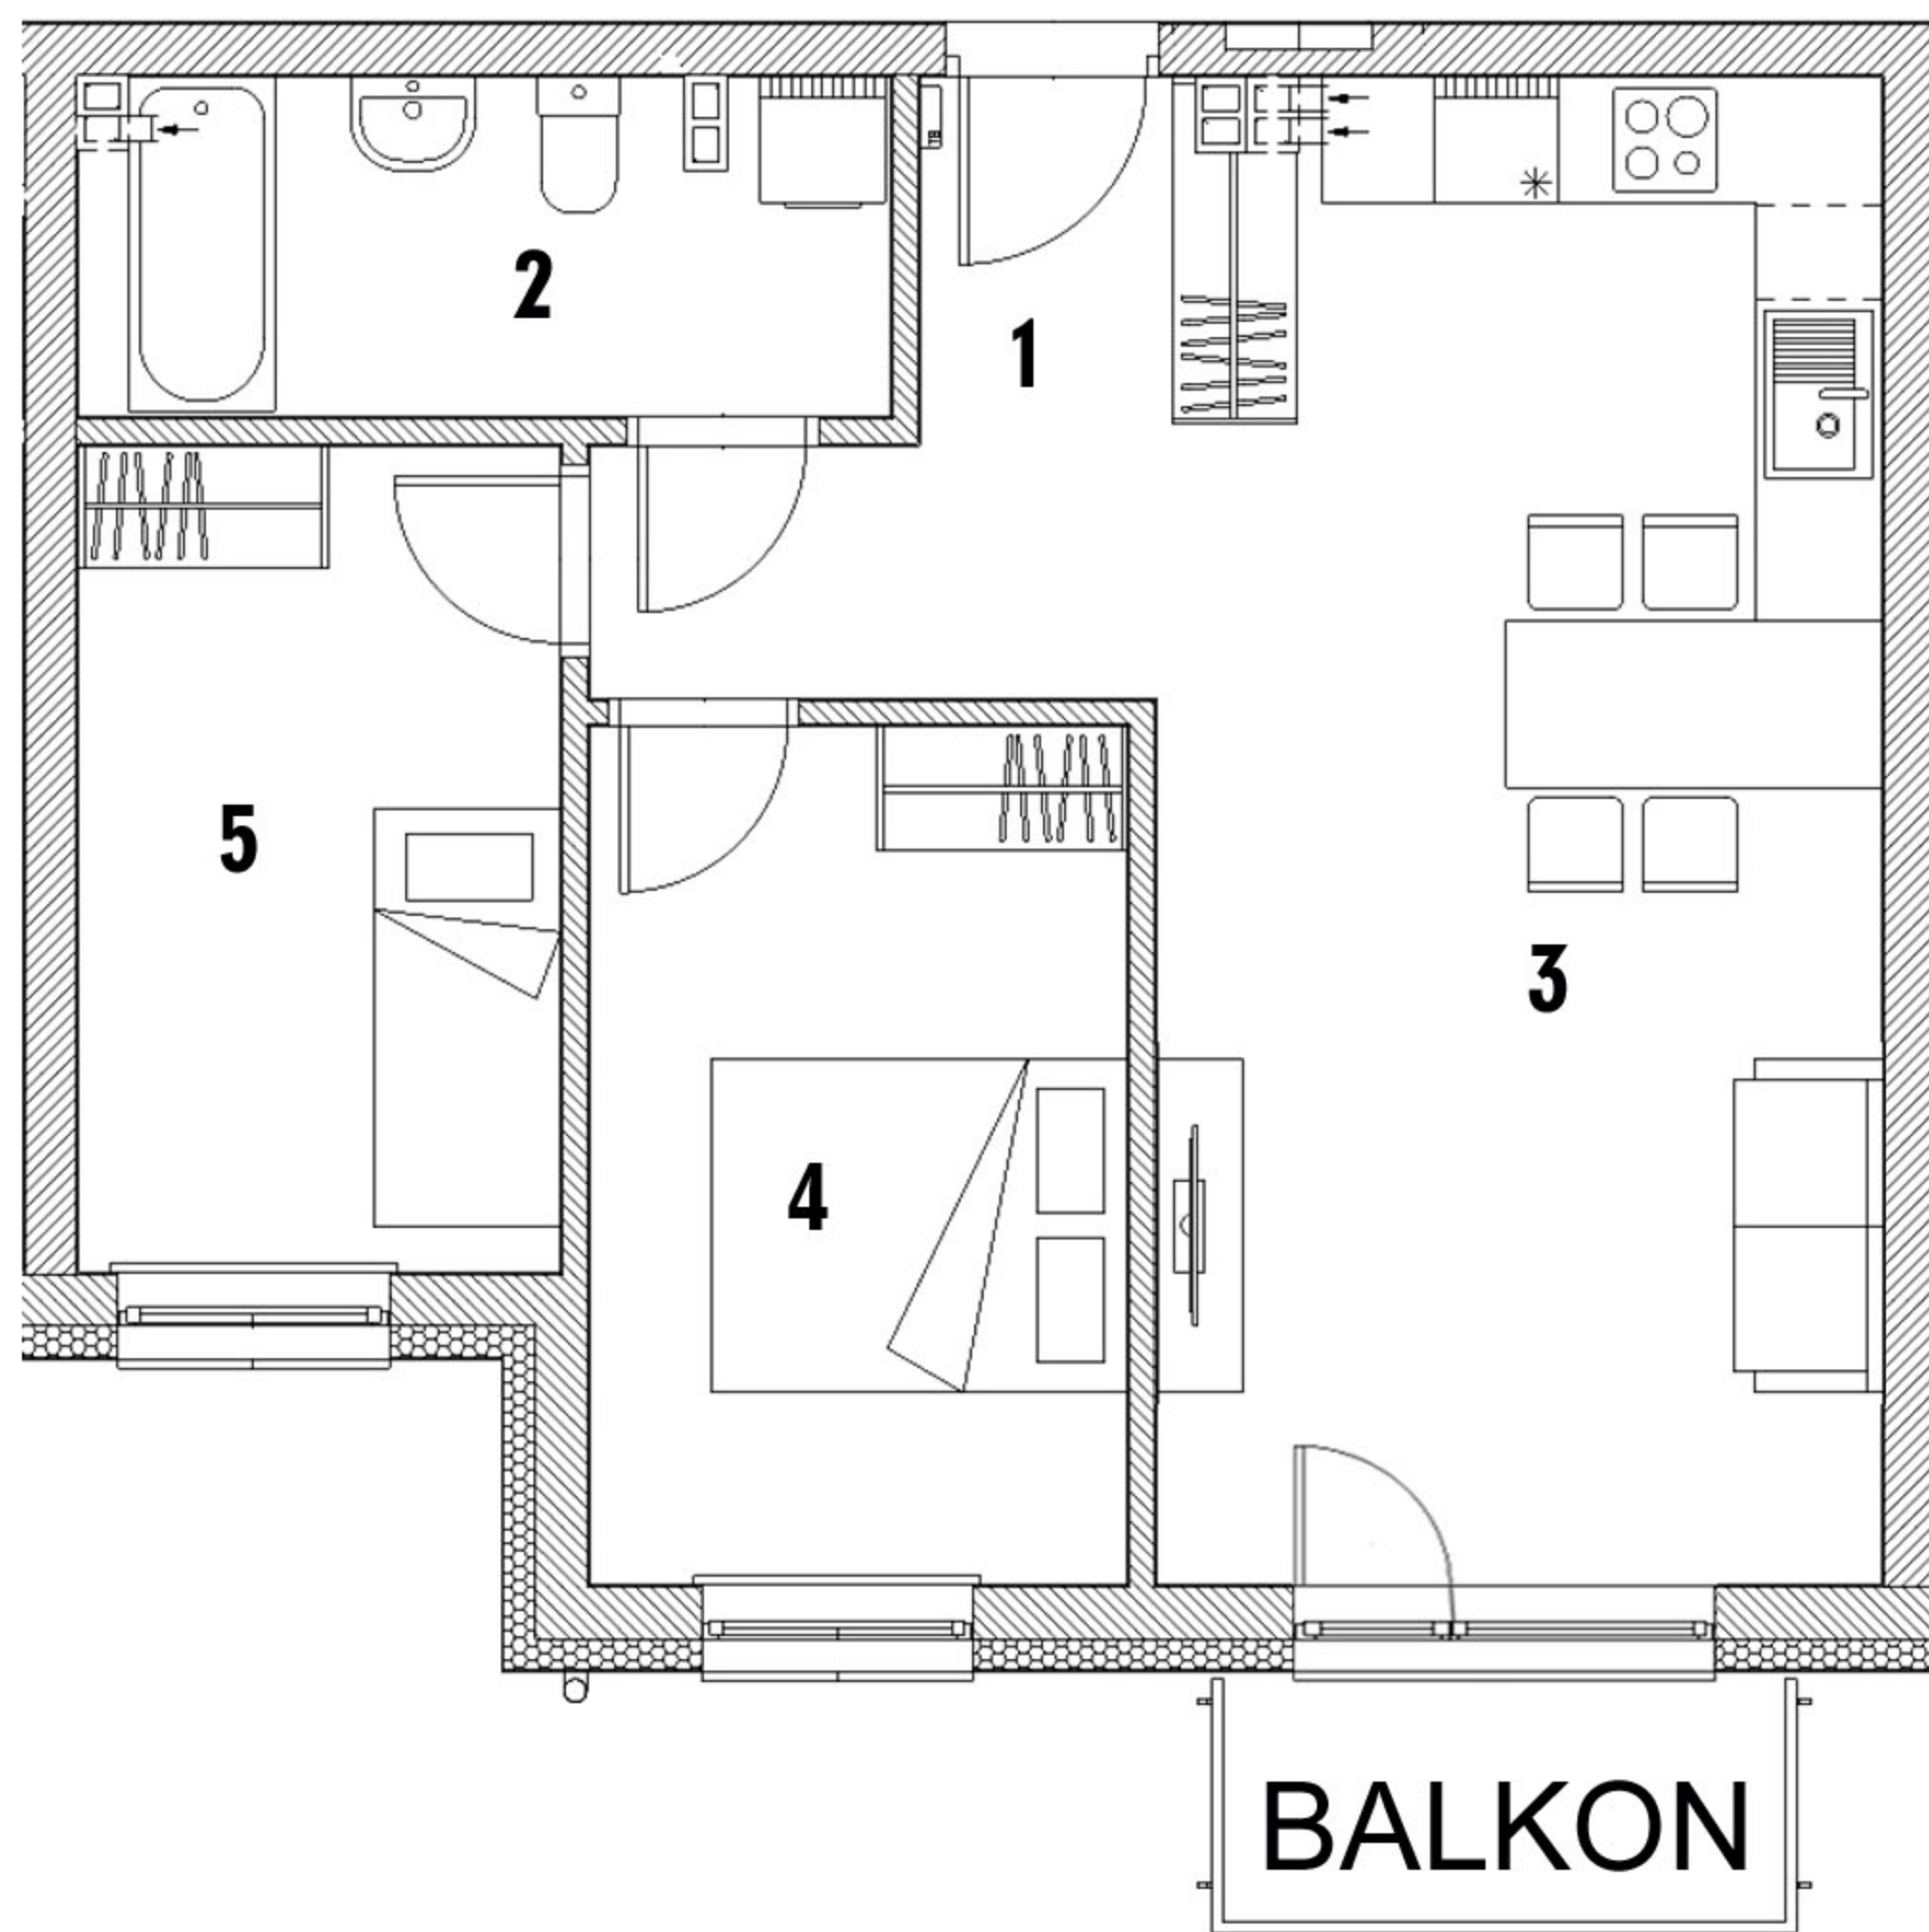

WYKAZ POMIESZCZEŃ

1. Przedpokój	5,36 m ²
2. Łazienka	6,22 m ²
3. Salon	
z aneksem kuchennym	25,00 m ²
4. Pokój	10,65 m ²
5. Garderoba	9,18 m ²
RAZEM:	56,41 m²

Aranżacja mieszkania ma charakter poglądowy

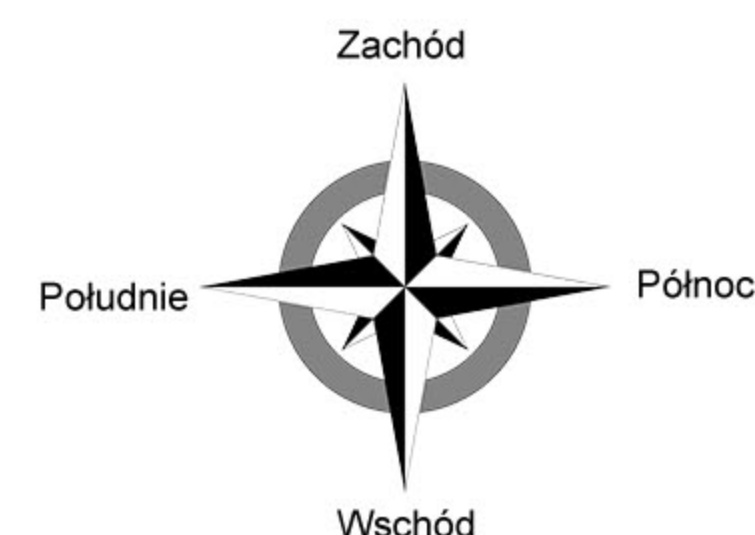

RZUT KONDYGNACJI 4 POZIOM 2 PIĘTRO

