


KARPACKA 60

działka pgr nr 1072/17, 1072/18
ul. Karpacka 60, Bielsko-Biała

MIESZKANIE NR 34 wg projektu 2.03
powierzchnia: **50,15 m²**
kondygnacja 4, poziom **2 PIĘTRO**

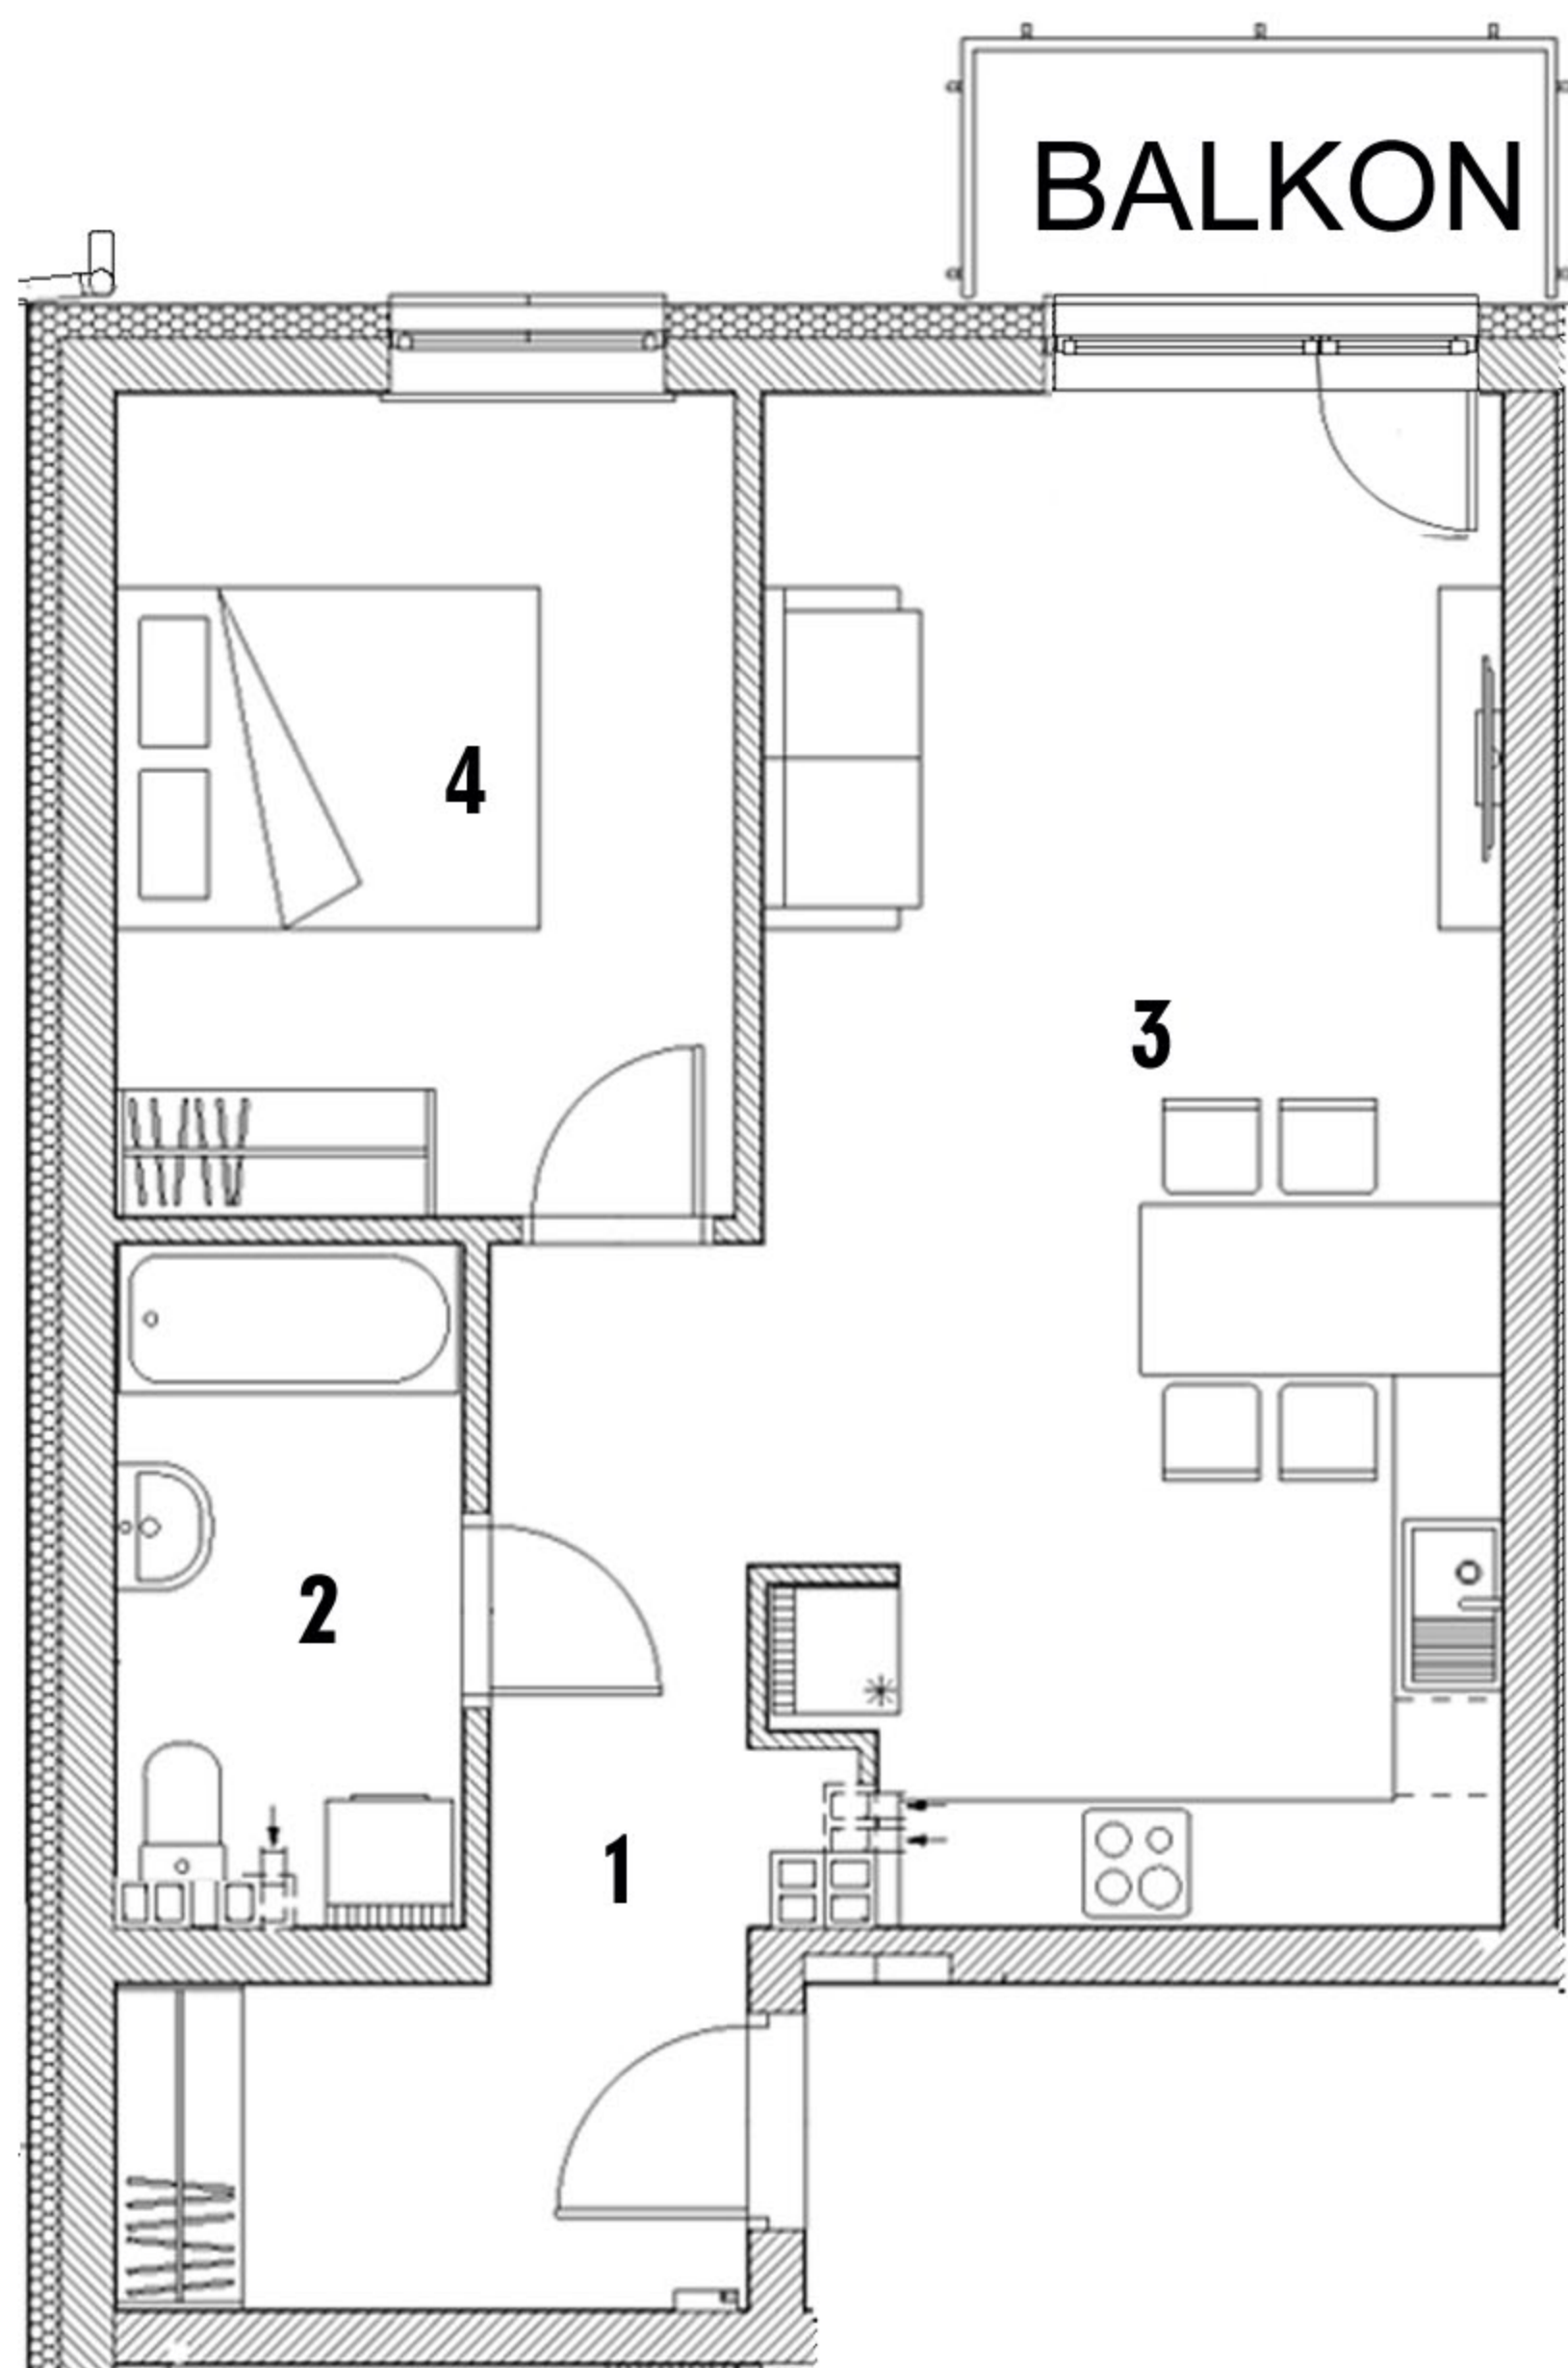


WYKAZ POMIESZCZEŃ

1. Przedpokój	9,18 m ²
2. Łazienka	5,08 m ²
3. Salon z aneksem kuchennym	24,58 m ²
4. Pokój	11,31 m ²

RAZEM: 50,15 m²

Aranżacja mieszkania ma charakter poglądowy

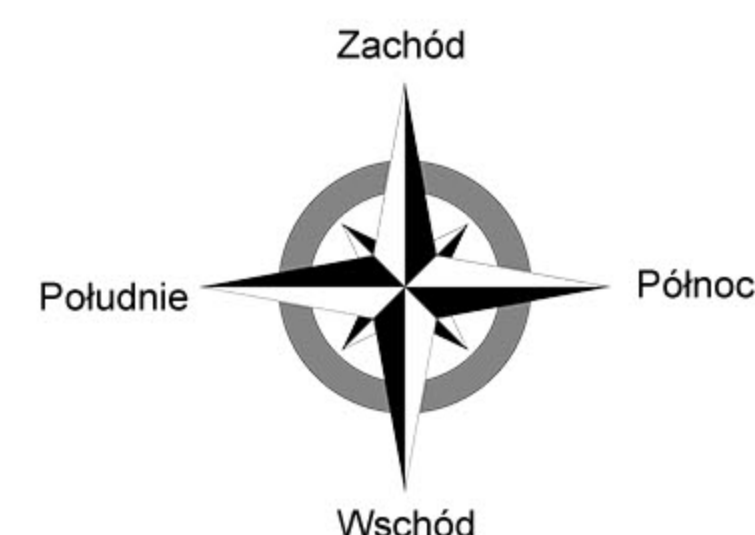

RZUT KONDYGNACJI 4 POZIOM 2 PIĘTRO

