


KARPACKA 60

działka pgr nr 1072/17, 1072/18
ul. Karpacka 60, Bielsko-Biała

MIESZKANIE NR 39 wg projektu 2.08
powierzchnia: **43,91 m²**
kondygnacja 4, poziom **2 PIĘTRO**

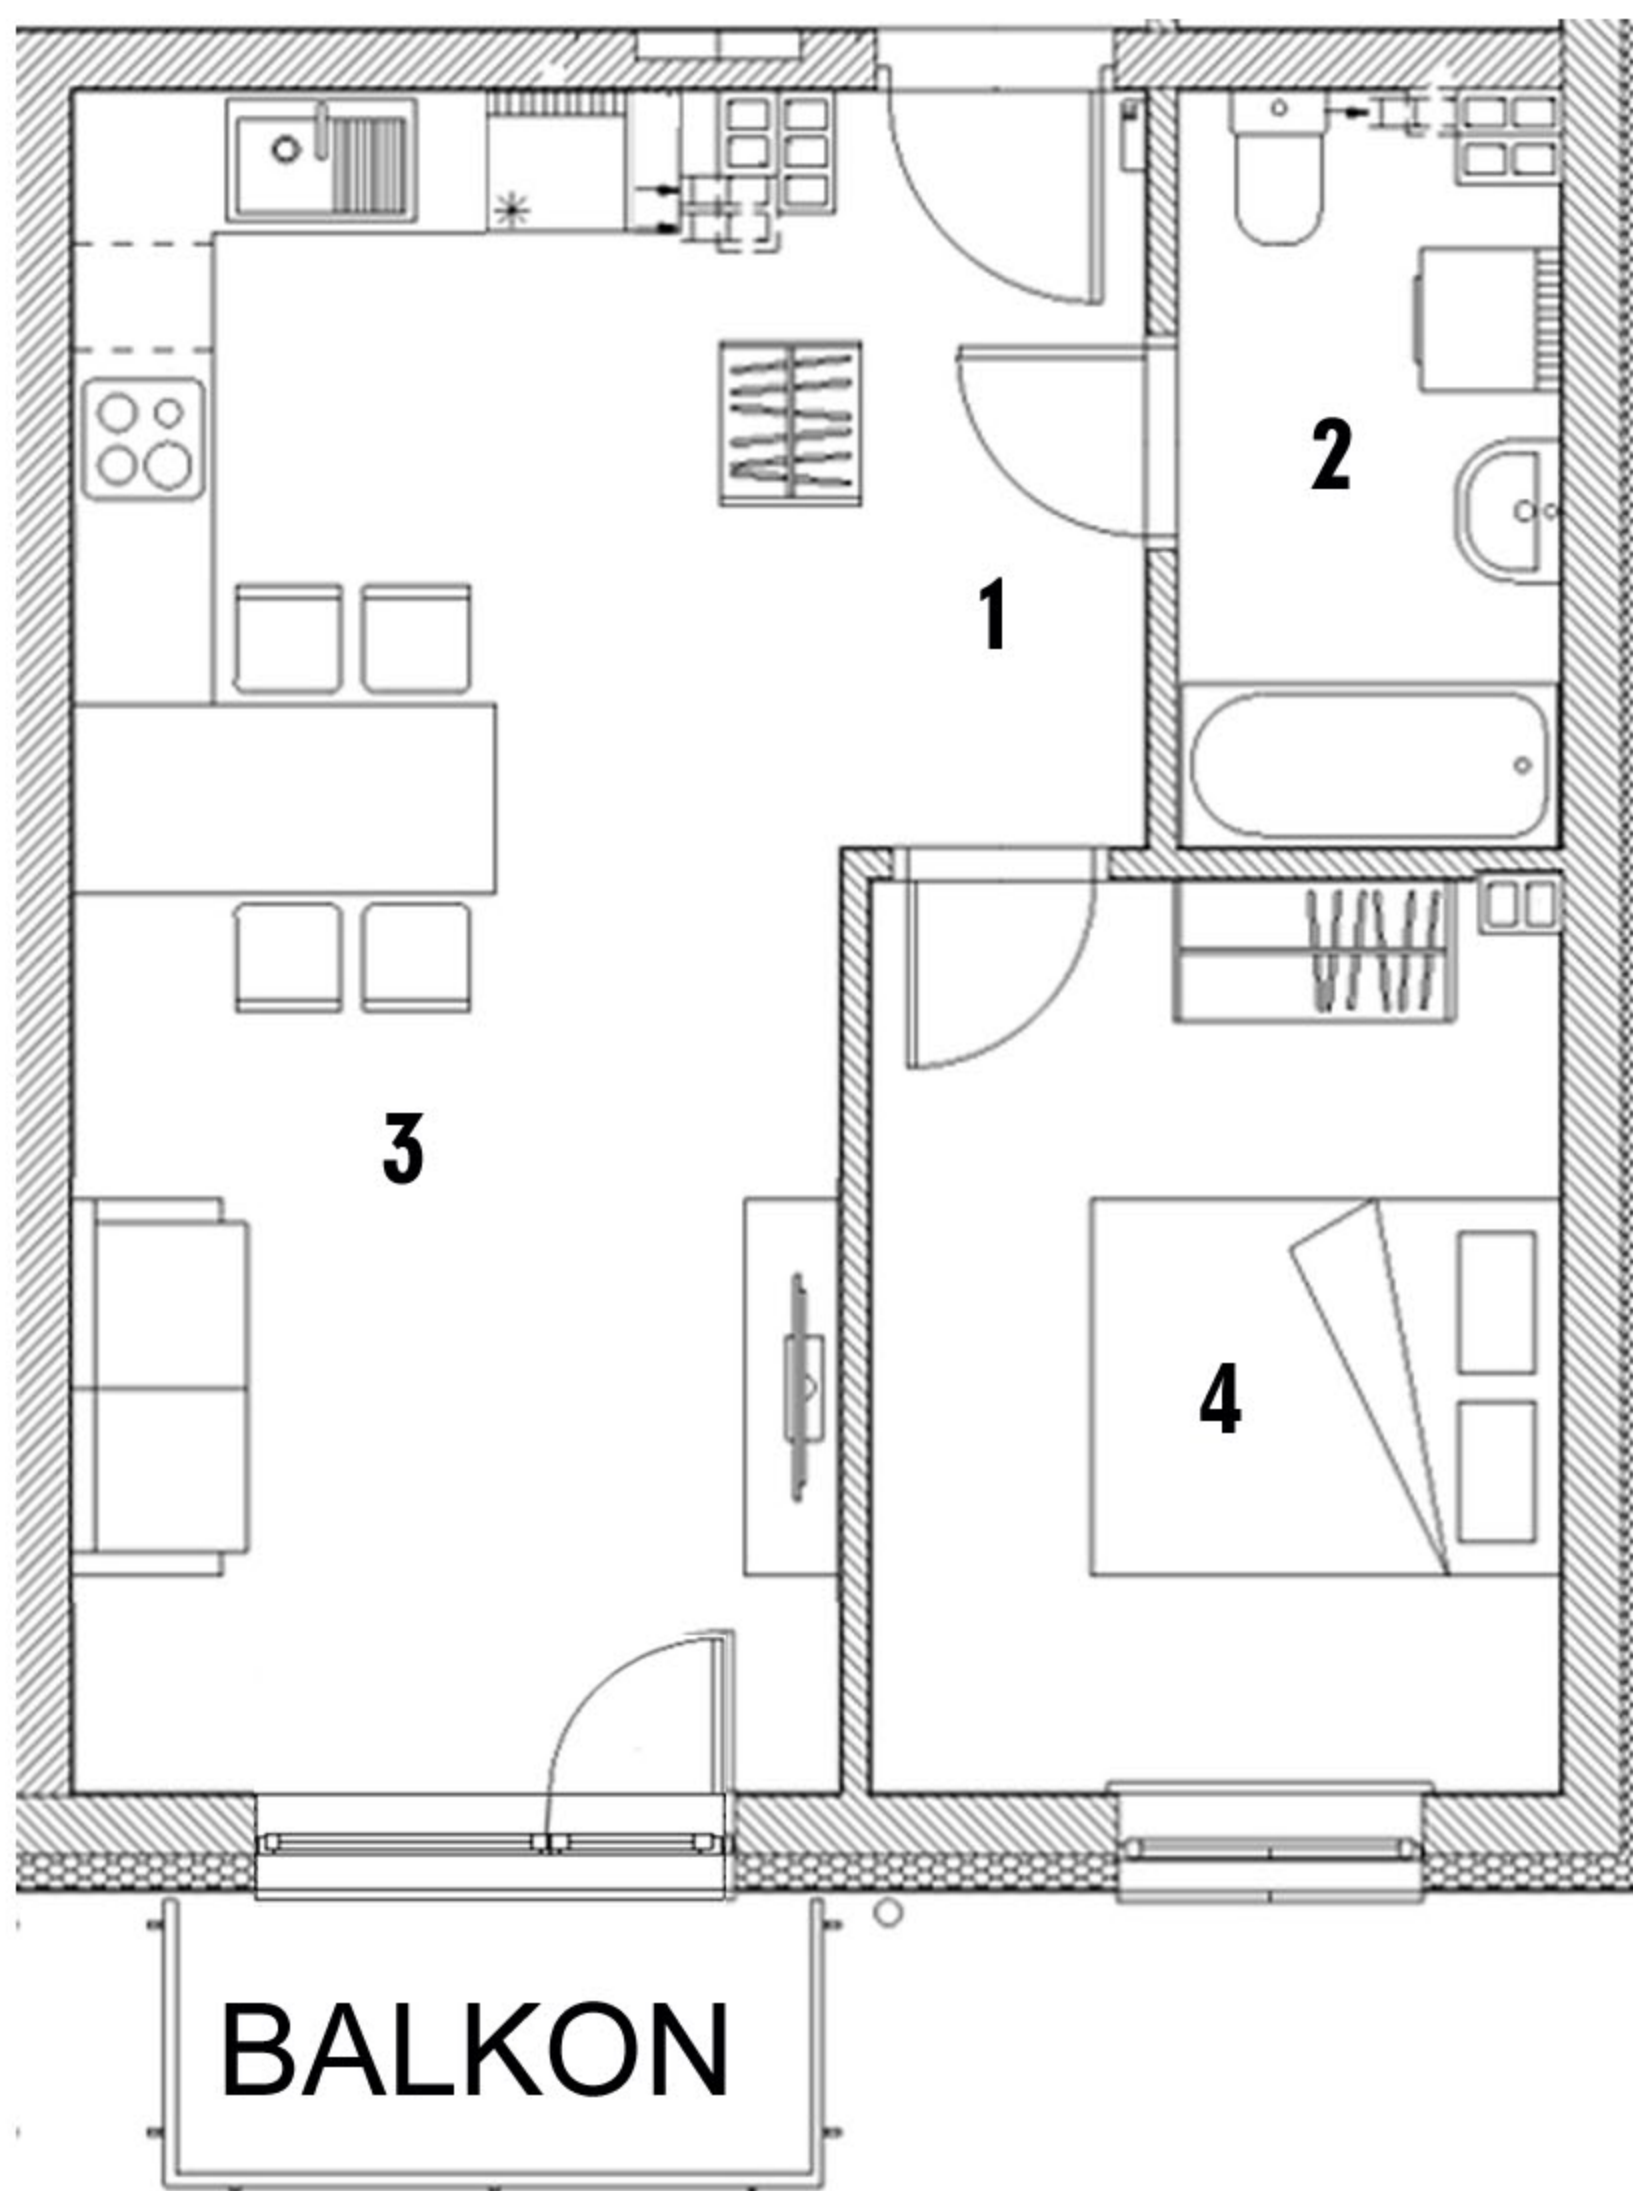

Aranżacja mieszkania ma charakter poglądowy

RZUT KONDYGNACJI 4
POZIOM 2 PIĘTRO

WYKAZ POMIESZCZEŃ

1. Przedpokój	4,20 m ²
2. Łazienka	5,06 m ²
3. Salon z aneksem kuchennym	23,34 m ²
4. Pokój	11,31 m ²

RAZEM: 43,91 m²

