


# KARPACKA 60

działka pgr nr 1072/17, 1072/18  
ul. Karpacka 60, Bielsko-Biała


**MIESZKANIE NR 41** wg projektu 3.01  
powierzchnia: **56,28 m<sup>2</sup>**  
kondygnacja 5, poziom **3 PIĘTRO**

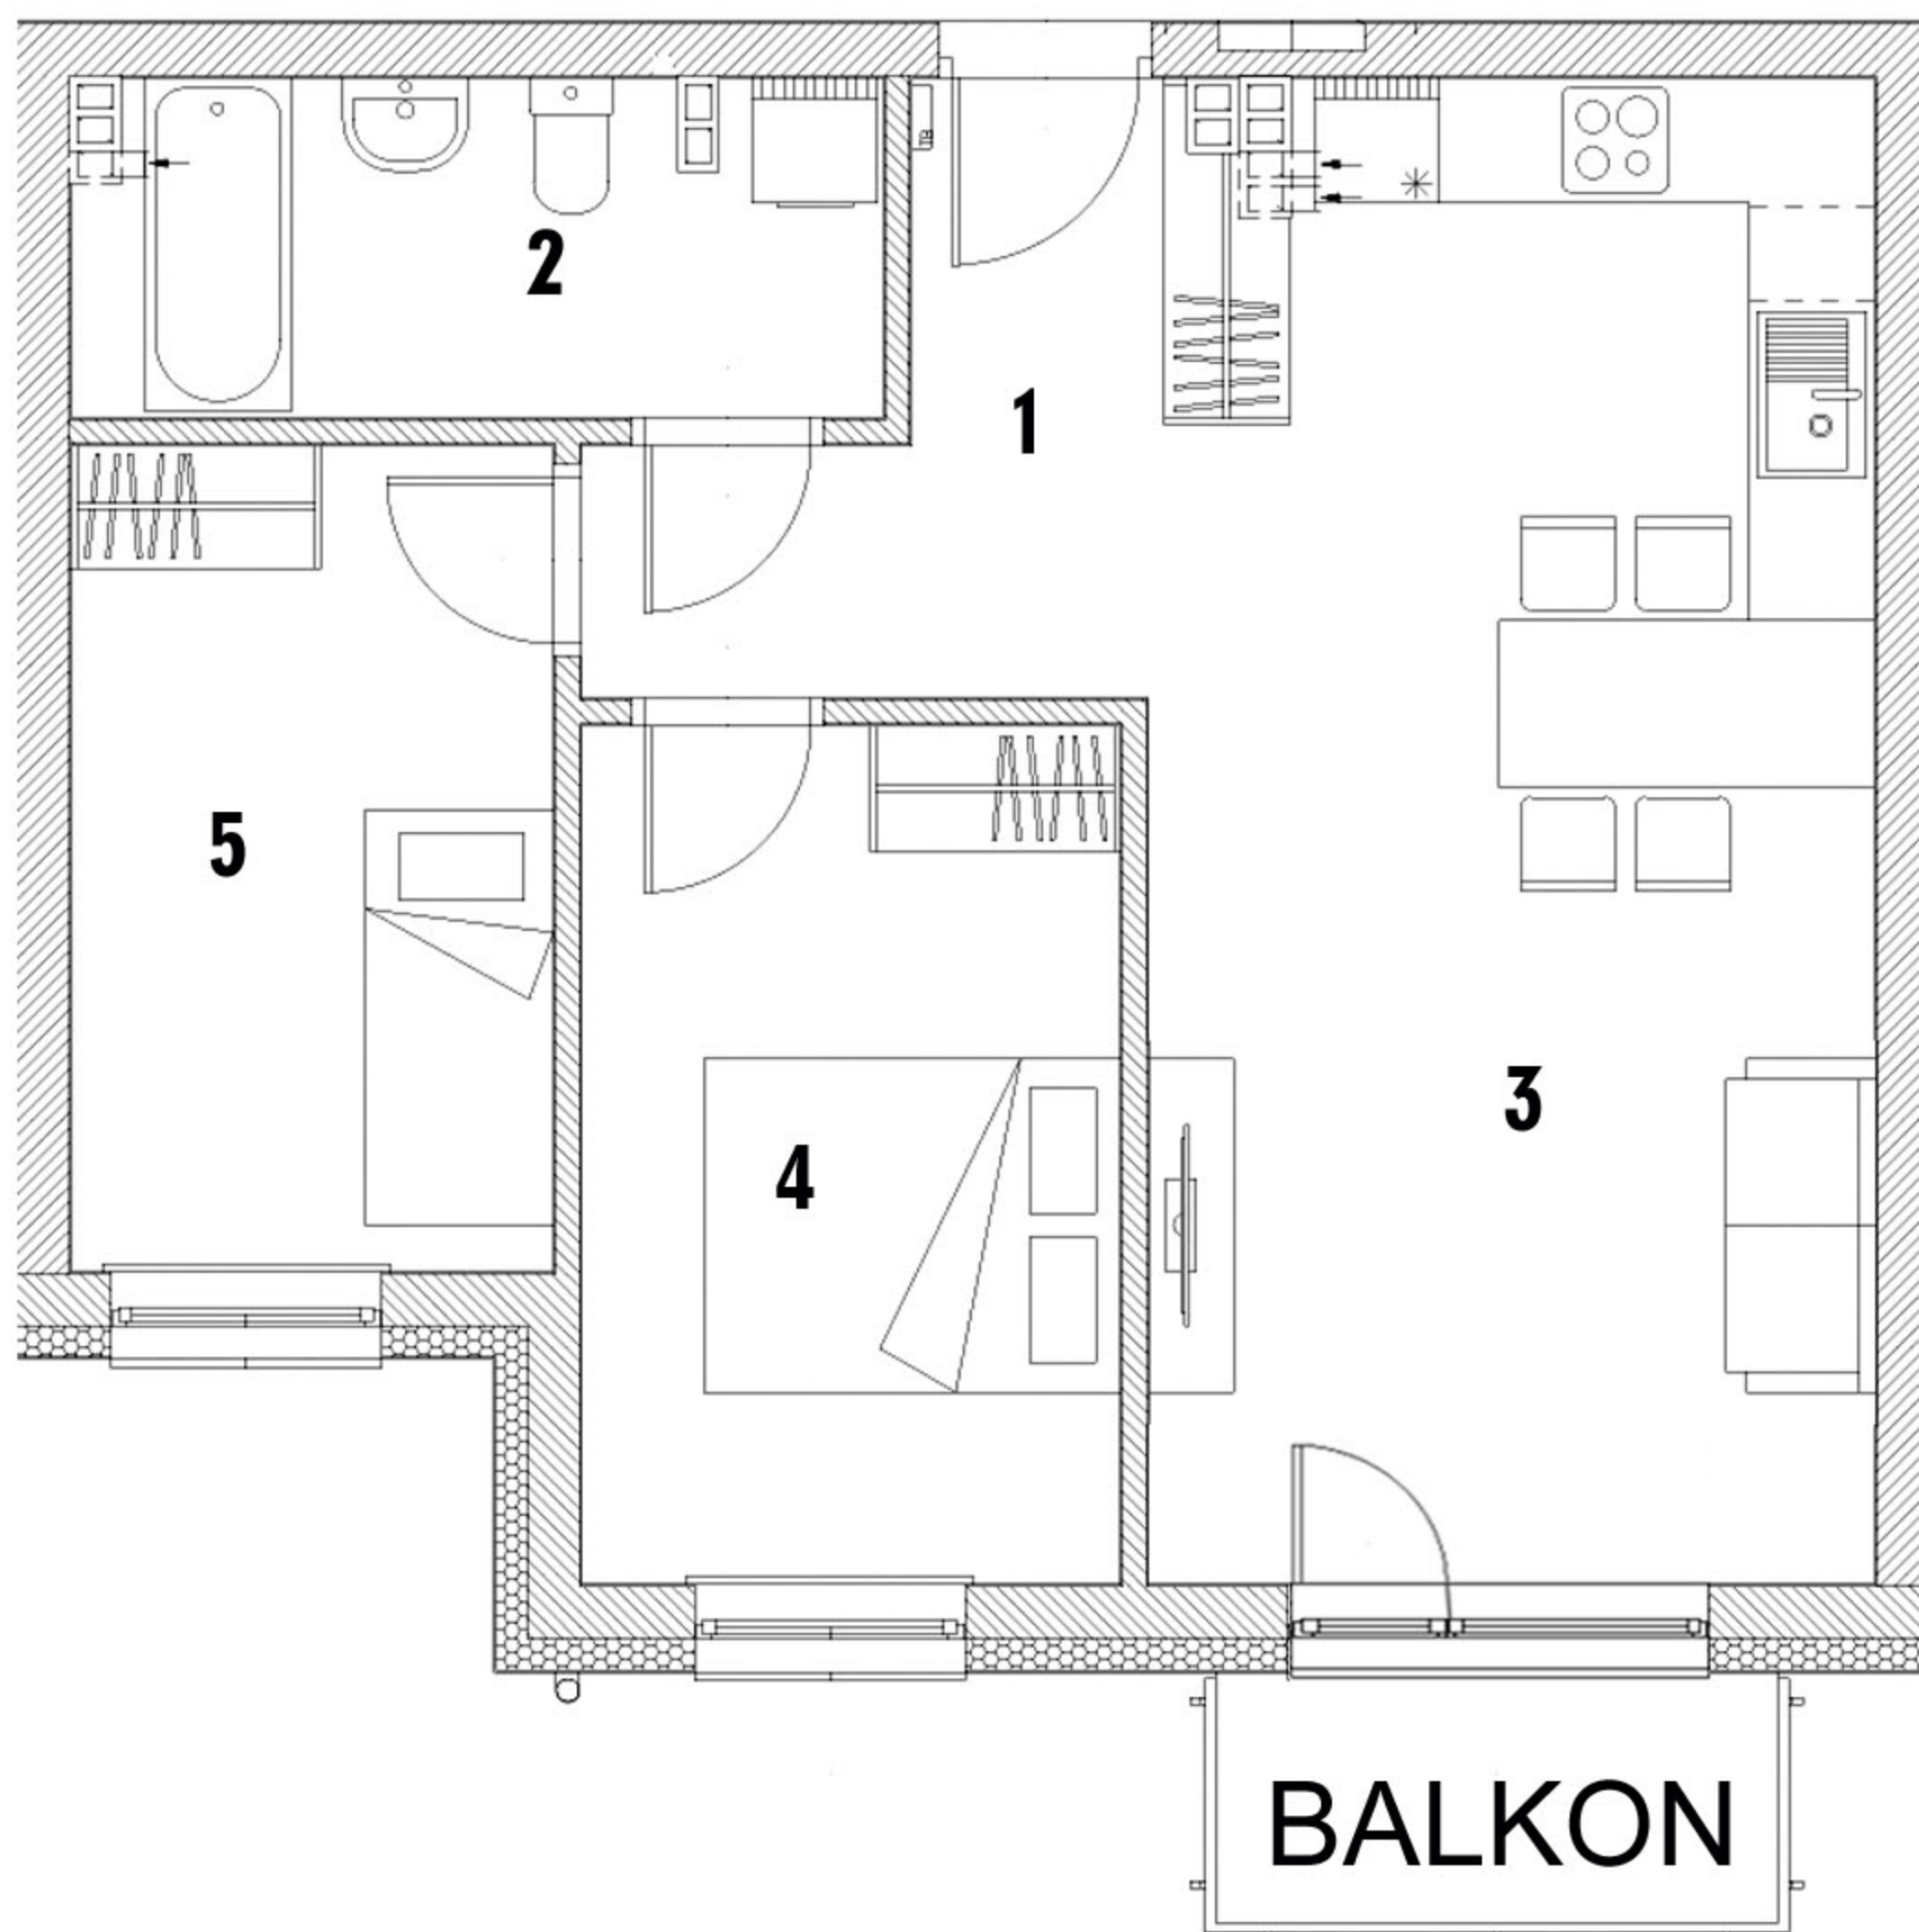

## WYKAZ POMIESZCZEŃ

|                     |                            |
|---------------------|----------------------------|
| 1. Przedpokój       | 5,36 m <sup>2</sup>        |
| 2. Łazienka         | 6,18 m <sup>2</sup>        |
| 3. Salon            |                            |
| z aneksem kuchennym | 24,91 m <sup>2</sup>       |
| 4. Pokój            | 10,65 m <sup>2</sup>       |
| 5. Garderoba        | 9,18 m <sup>2</sup>        |
| <b>RAZEM:</b>       | <b>56,28 m<sup>2</sup></b> |

Aranżacja mieszkania ma charakter poglądowy

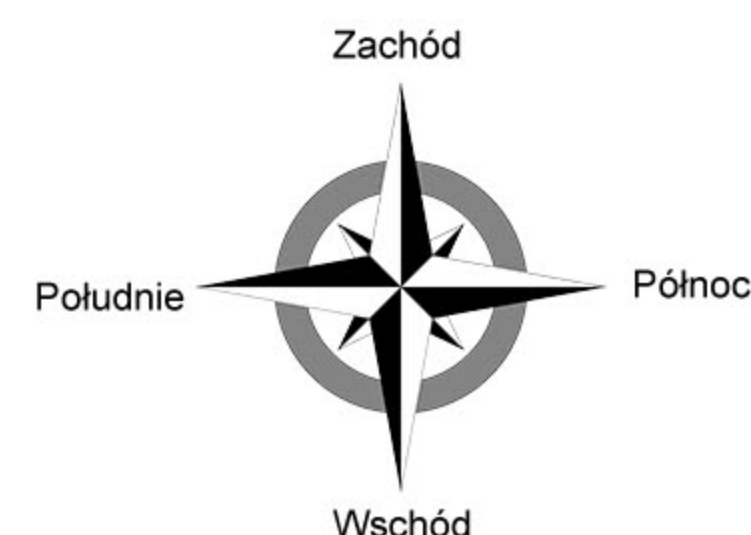

## RZUT KONDYGNACJI 5 POZIOM 3 PIĘTRO

