


KARPACKA 60

działka pgr nr 1072/17, 1072/18
ul. Karpacka 60, Bielsko-Biała


MIESZKANIE NR 42 wg projektu 3.02
powierzchnia: **56,69 m²**
kondygnacja 5, poziom **3 PIĘTRO**

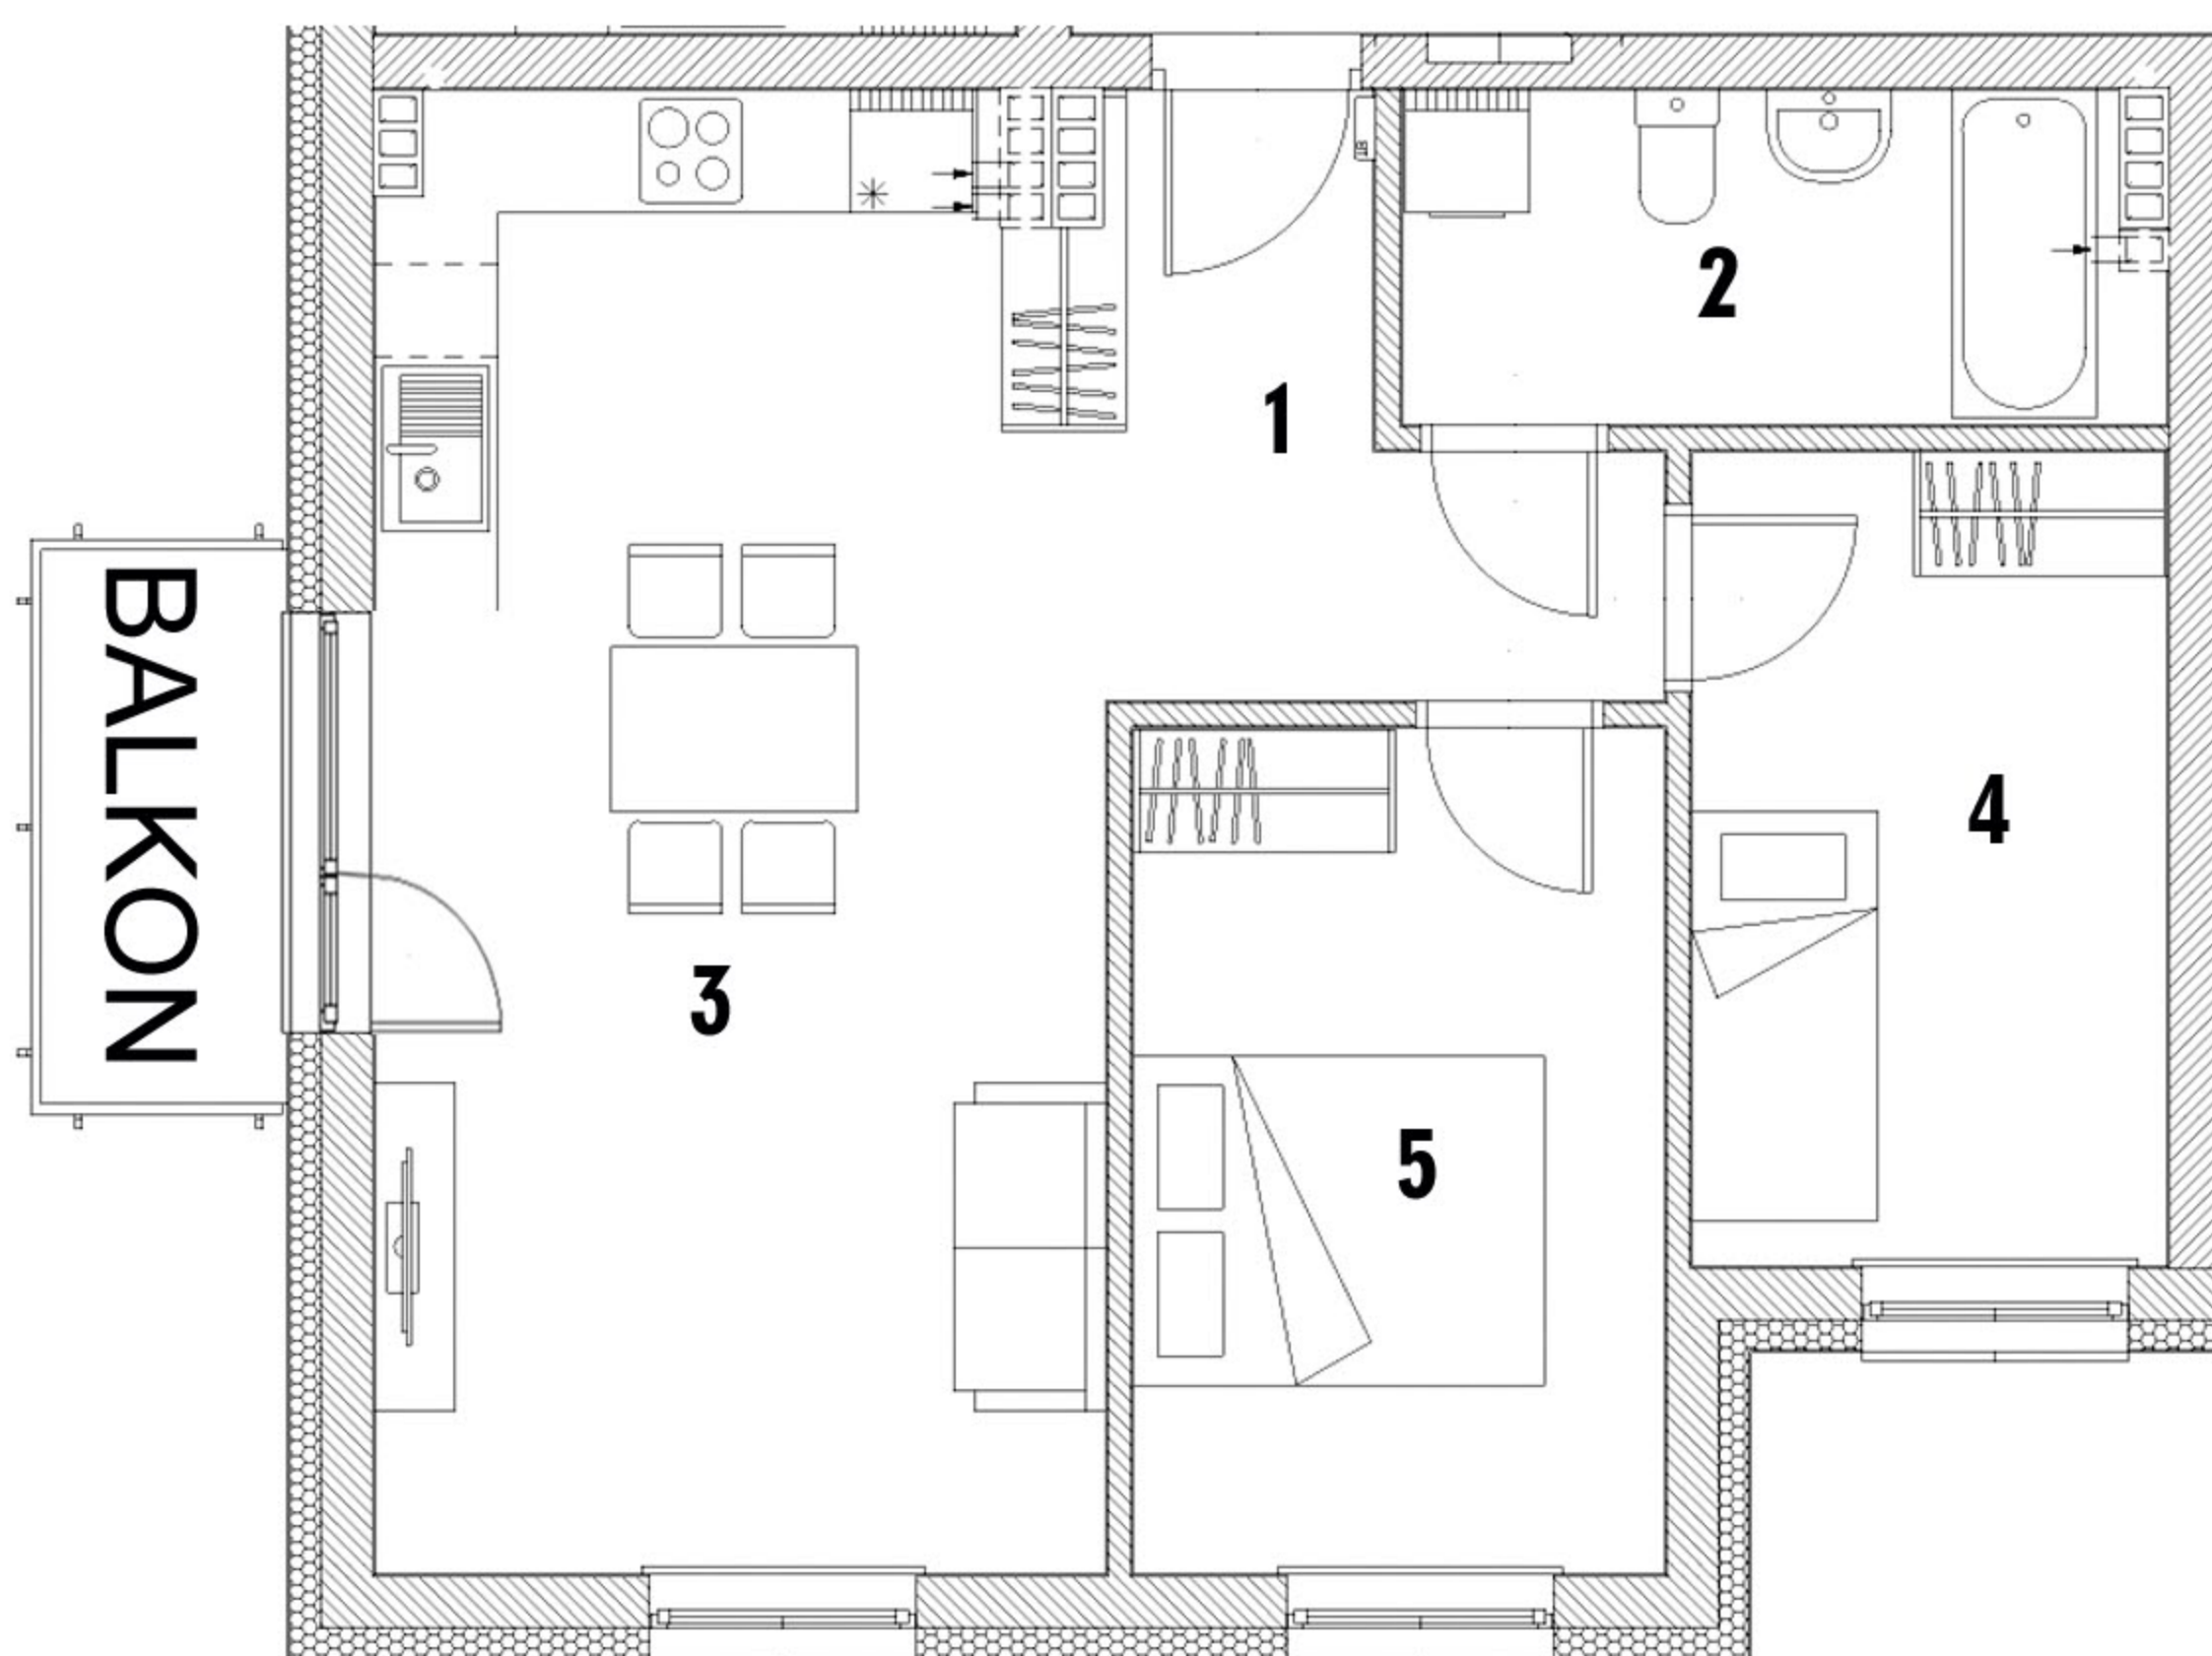

WYKAZ POMIESZCZEŃ

1. Przedpokój	5,59 m ²
2. Łazienka	5,92 m ²
3. Salon z aneksem kuchennym	25,35 m ²
4. Pokój	9,18 m ²
5. Pokój	10,65 m ²
RAZEM:	56,69 m²

Aranżacja mieszkania ma charakter poglądowy

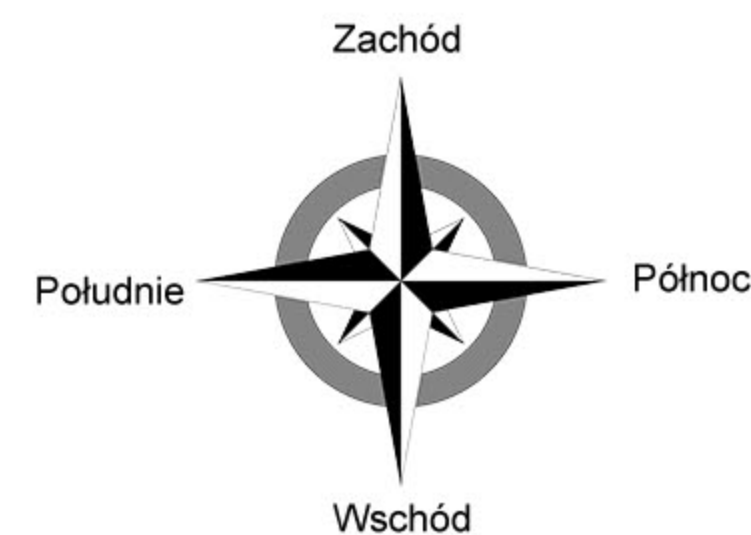

RZUT KONDYGNACJI 5 POZIOM 3 PIĘTRO

