


KARPACKA 60

działka pgr nr 1072/17, 1072/18
ul. Karpacka 60, Bielsko-Biała

MIESZKANIE NR 43 wg projektu 3.03
powierzchnia: **41,42 m²**
kondygnacja **5**, poziom **3 PIĘTRO**

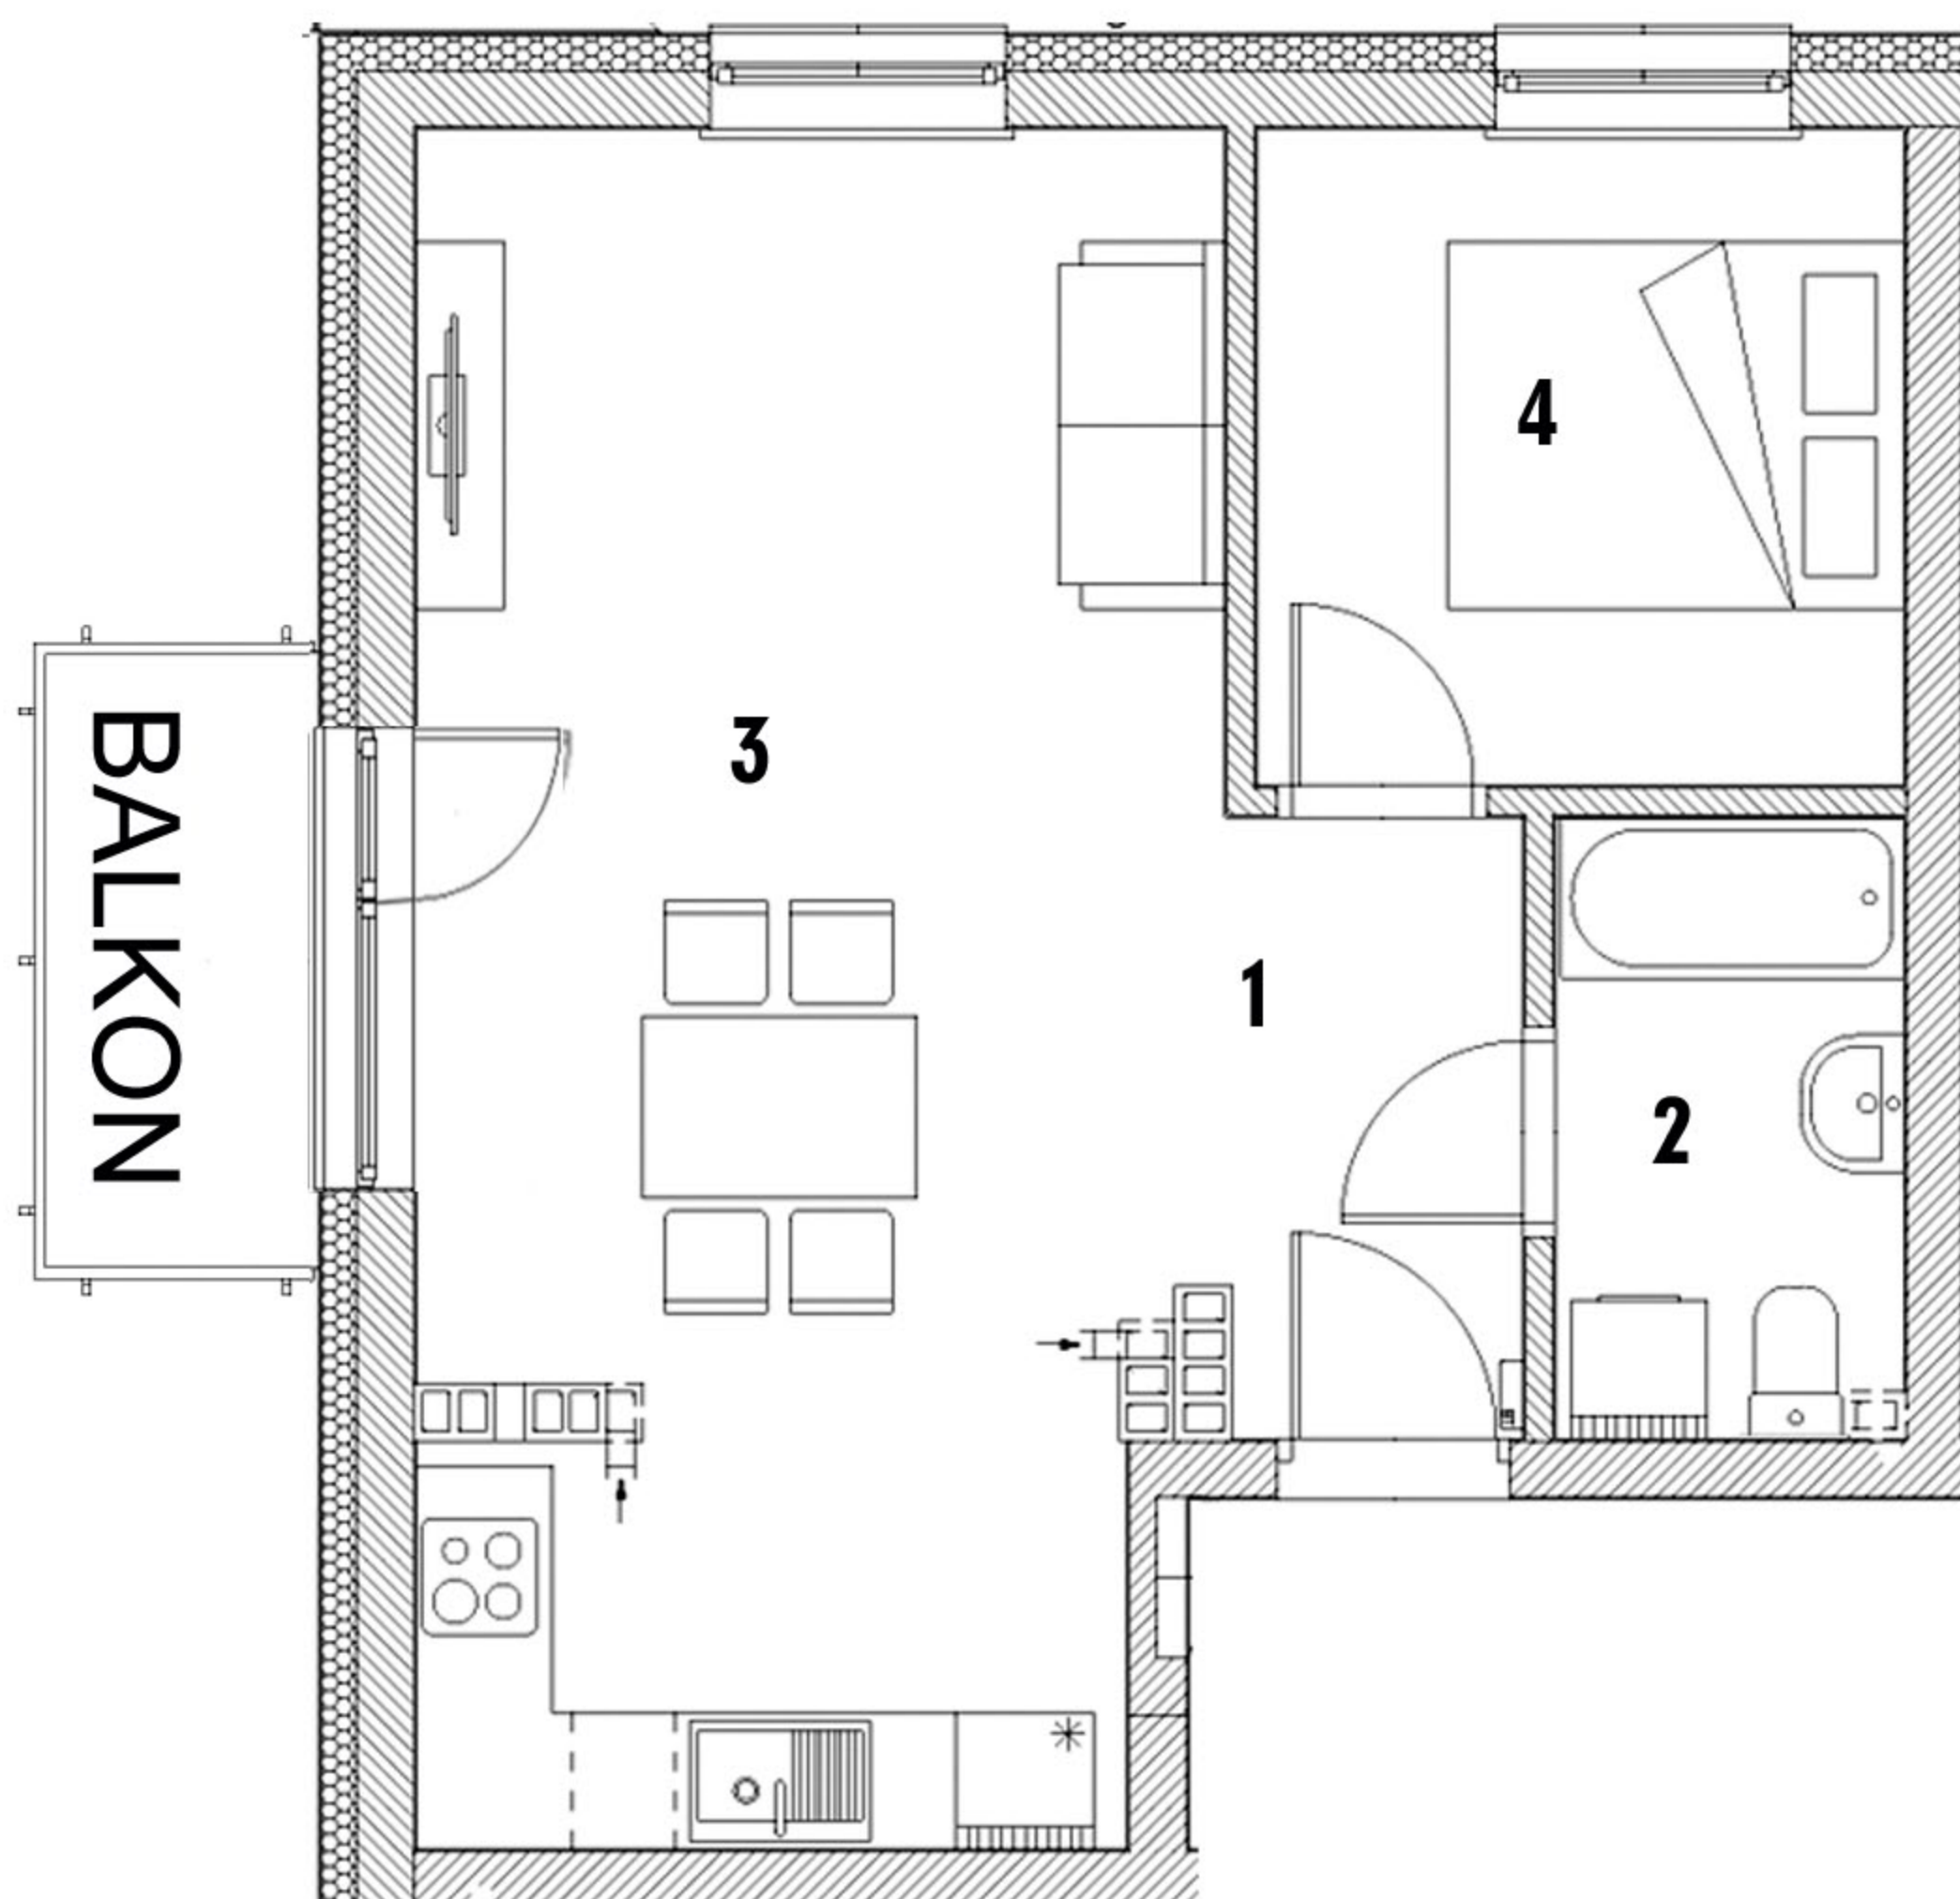


WYKAZ POMIESZCZEŃ

1. Przedpokój	3,54 m ²
2. Łazienka	4,16 m ²
3. Salon z aneksem kuchennym	25,55 m ²
4. Pokój	8,17 m ²

RAZEM: 41,42 m²

Aranżacja mieszkania ma charakter poglądowy

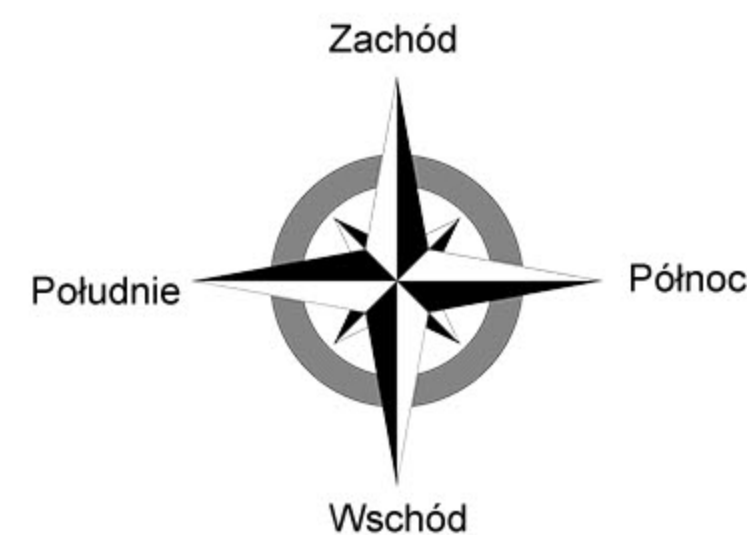

RZUT KONDYGNACJI 5 POZIOM 3 PIĘTRO

