


KARPACKA 60

działka pgr nr 1072/17, 1072/18
ul. Karpacka 60, Bielsko-Biała

MIESZKANIE NR 6, wg projektu 0.06
powierzchnia: **29,88 m²**
kondygnacja 1, poziom 0

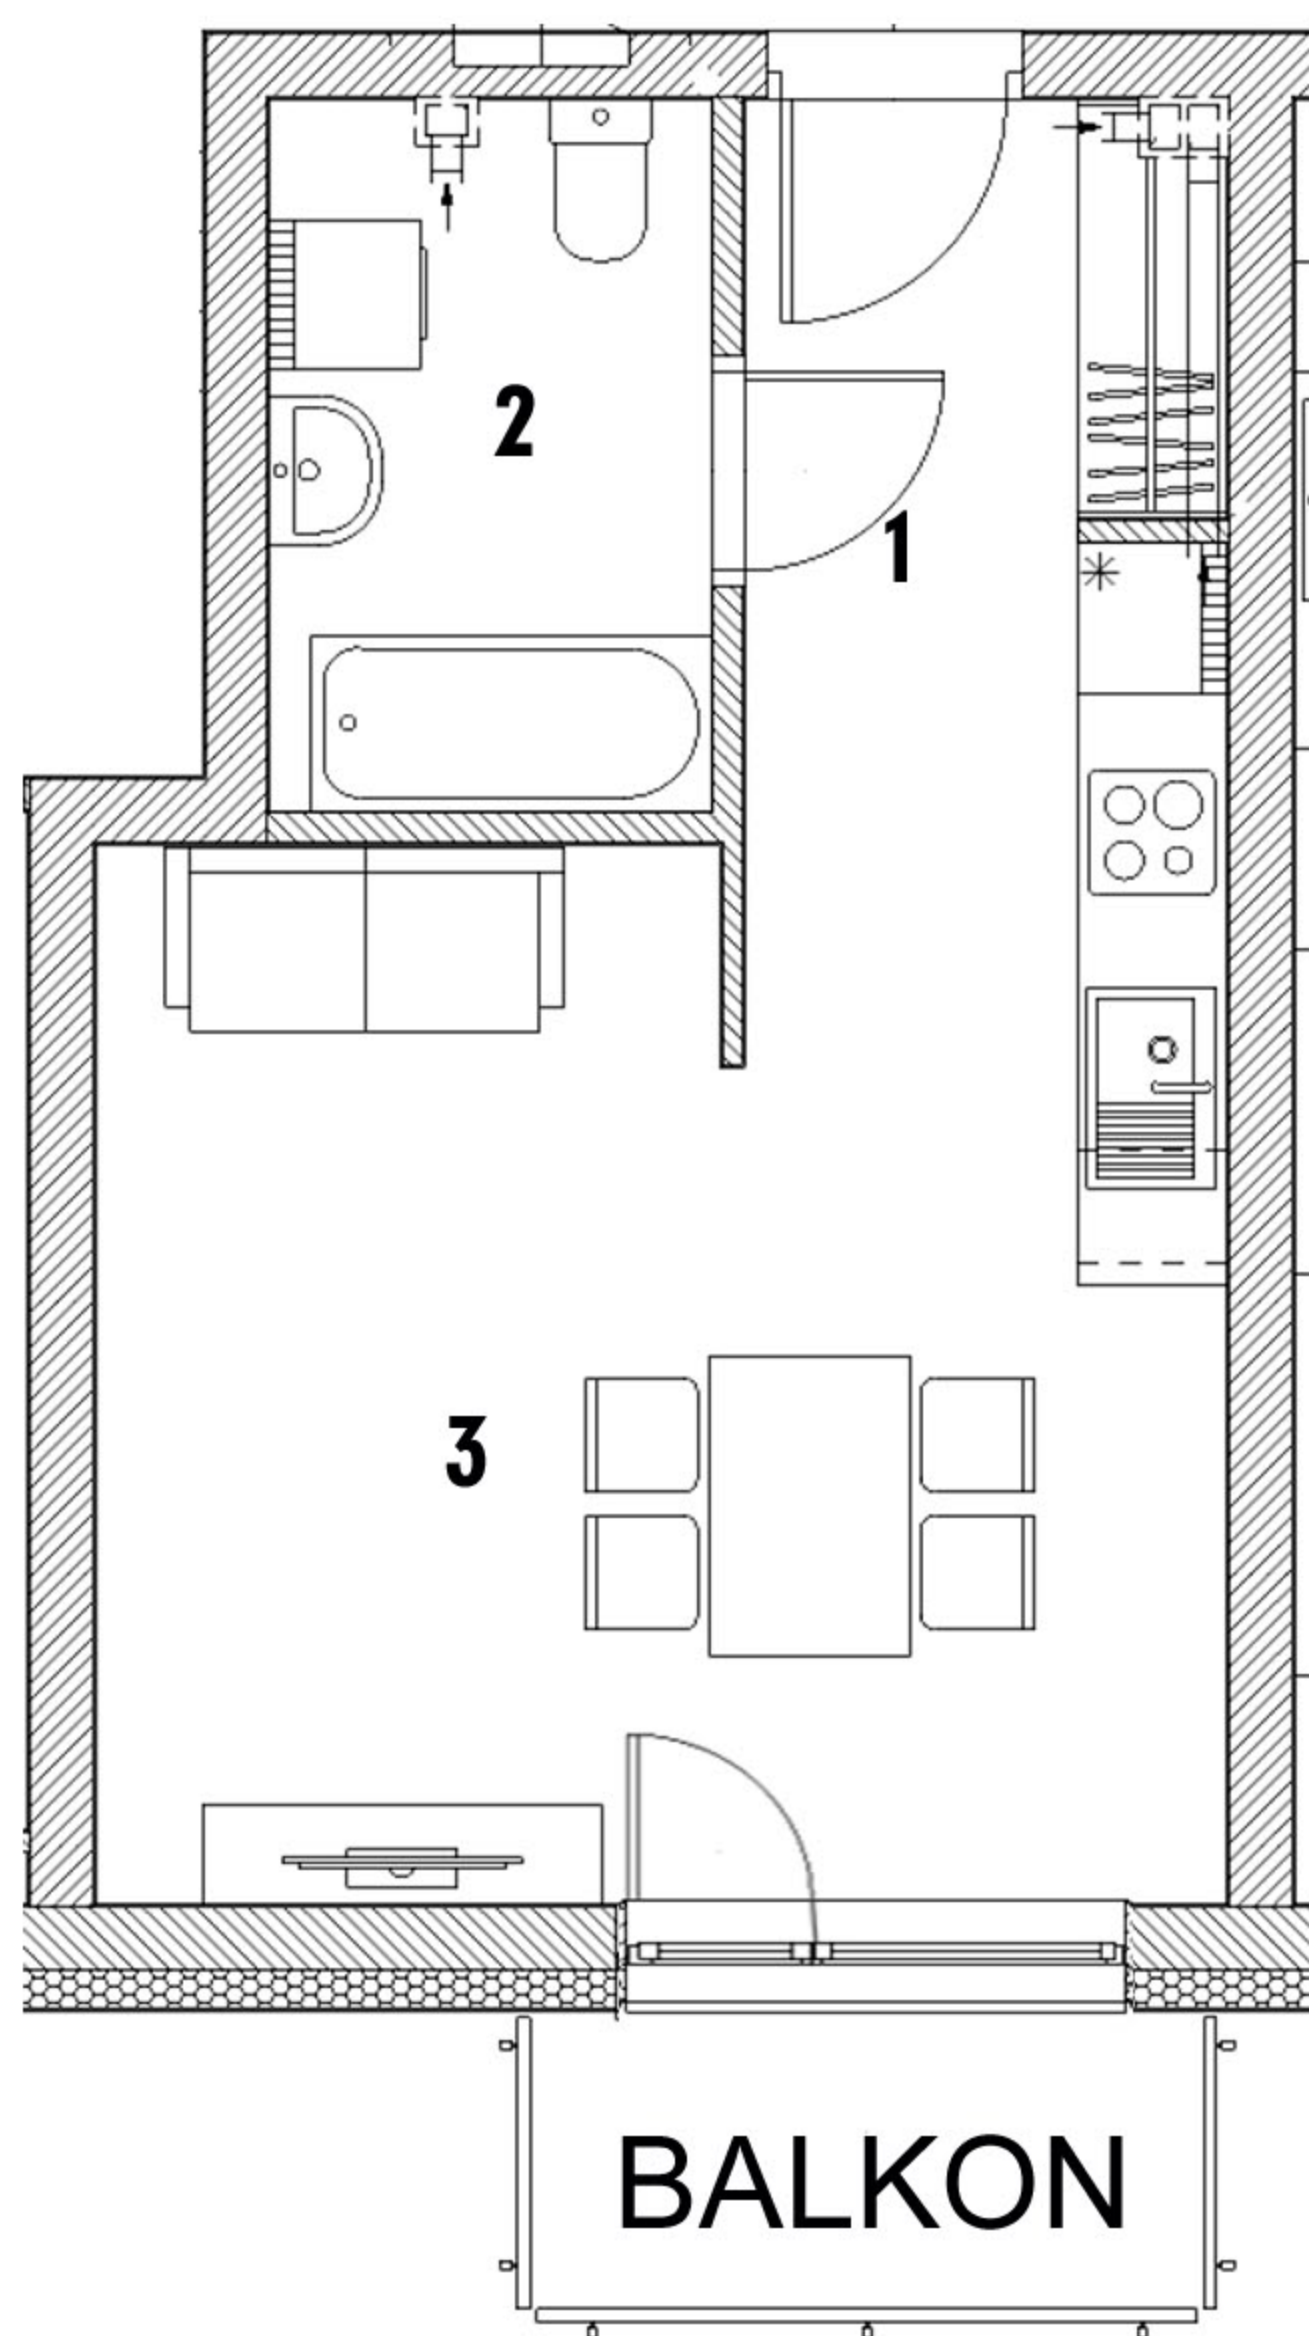


Aranżacja mieszkania ma charakter poglądowy

WYKAZ POMIESZCZEŃ

1. Przedpokój	3,38 m ²
2. Łazienka	5,03 m ²
3. Salon z aneksem kuchennym	21,47 m ²

RAZEM: 29,88 m²

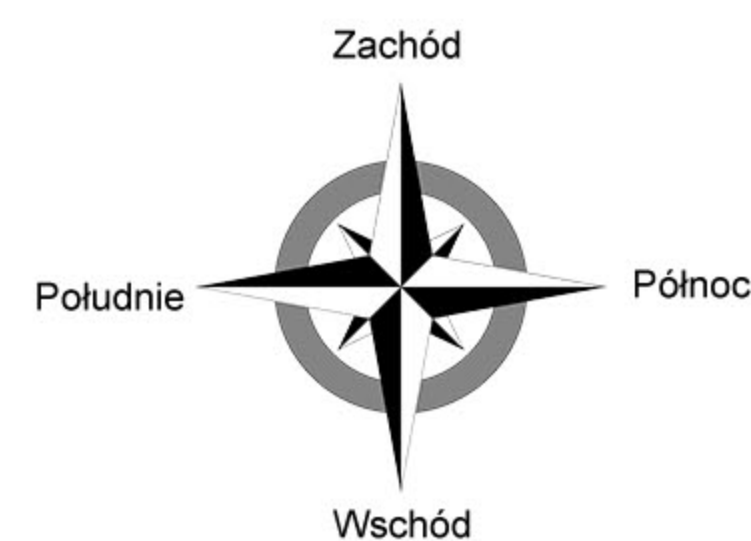

RZUT KONDYGNACJI 1 POZIOM 0

