


KARPACKA 60

działka pgr nr 1072/17, 1072/18
ul. Karpacka 60, Bielsko-Biała


MIESZKANIE NR 7, wg projektu P.01
powierzchnia: **39,85 m²**
kondygnacja 2, poziom **PARTER**

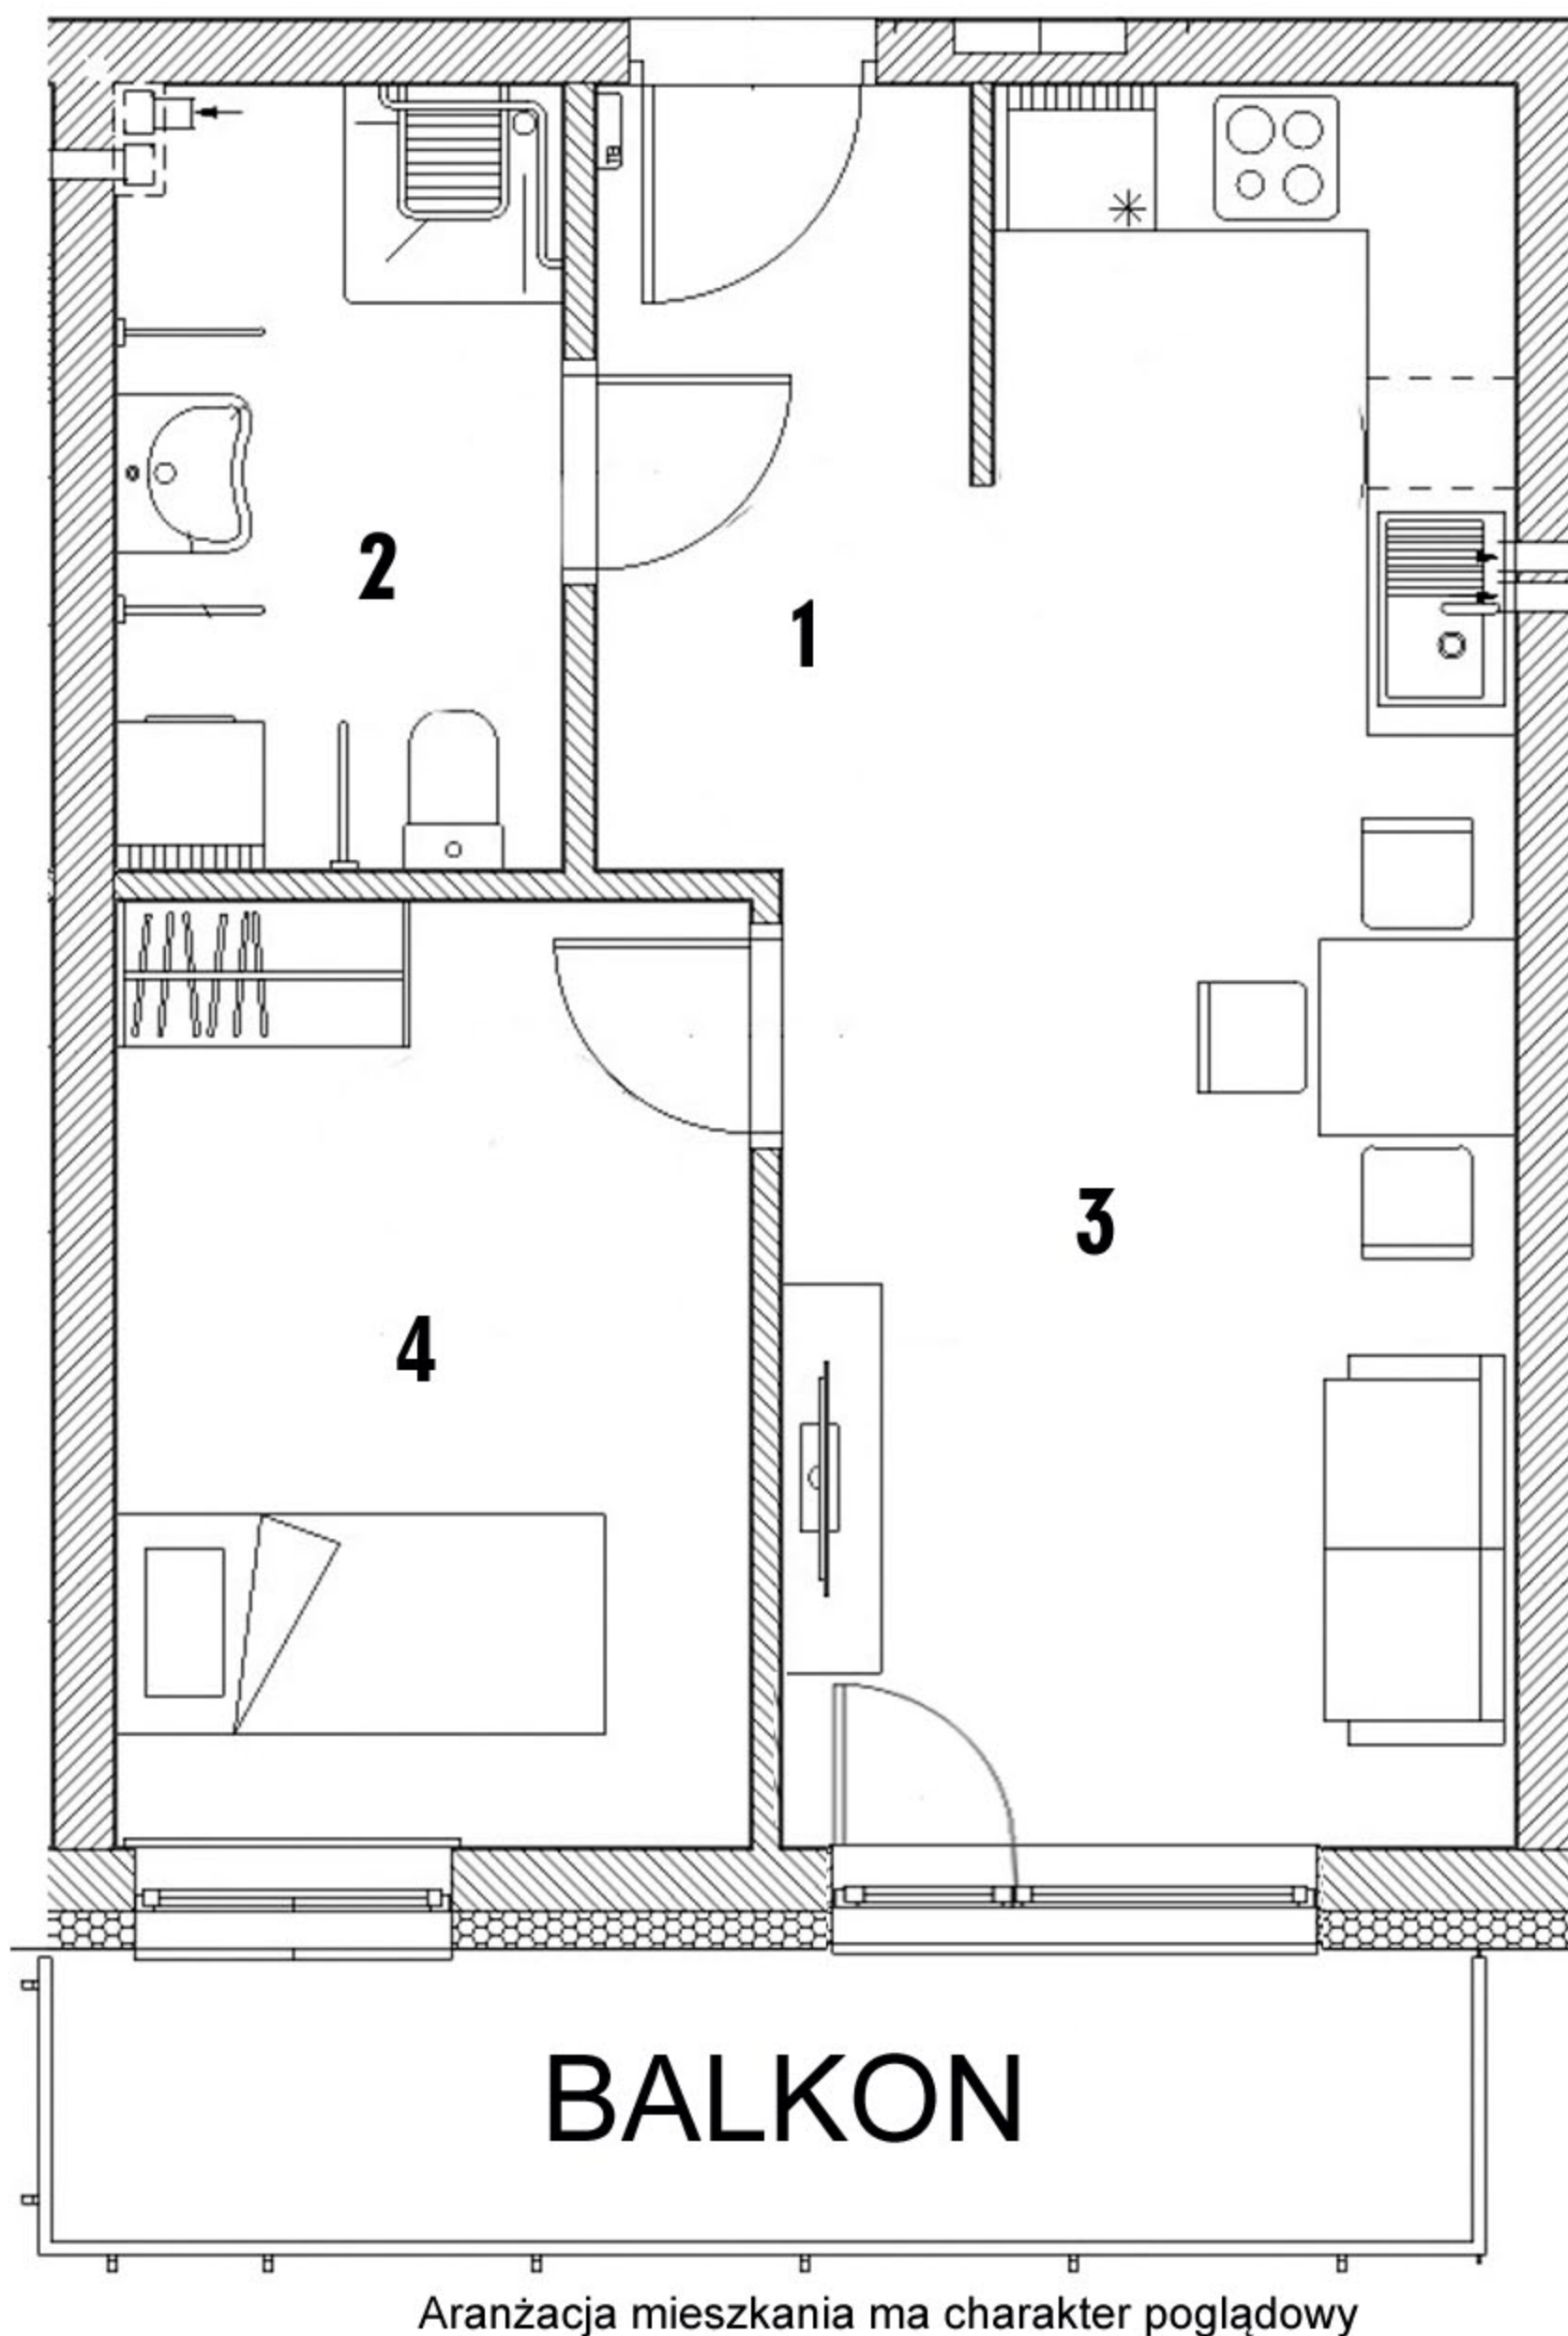

WYKAZ POMIESZCZEŃ

1. Przedpokój	3,71 m ²
2. Łazienka	5,80 m ²
3. Salon z aneksem kuchennym	20,27 m ²
4. Pokój	10,07 m ²

RAZEM: 39,85 m²

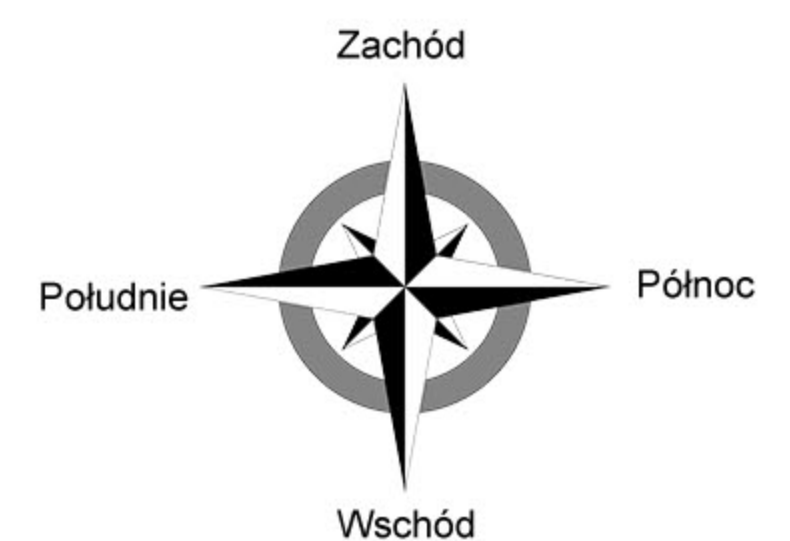

RZUT KONDYGNACJI 2 POZIOM PARTER

